



FRÆÐSLUSKRIFSTOFA RAFIDNADARINS

Sveinsprófsnefnd sterkstraums

Raflagnir og stýringar

Próf 01a

7.- 13. febrúar 2018

Nafn: _____

Kennitala: _____

Heimilisfang: _____

Hjálpargögn: Handverkfæri, mælitæki, Staðall ÍST 200: 2006
Tæknilegir tengiskilmálar rafveitna og skriffæri.

Skýringar á verkefnum: Byrja skal á að staðsetja búnað í töflu samkvæmt einlínummynd. Ganga skal frá og fulltengja þann búnað sem í töflu á að koma, áður en byrjað er á lögnum. Lagnir frá töflu leggjast samkvæmt raflagnateikningu, einlínu- og sniðmynd.

Allar láréttar lagnir leggjast í loftkverk.

Að loknu þessu skal tengja Stýritöflu. Að öðru leiti ákveður próftaki sjálfur lagnir með hliðsjón af því efni, sem hann hefur til að vinna úr.


Heimtaug kemur beint í töflukassa.

Fylgja skal kröfum rafveitna og Mannvirkjastofnunar í hvívetna.

Matarhlé verður frá kl:12:00 til 13:00 og 15 mín, í kaffihlé síðdegis.

Úrlausnartími: 8 klst.

Gangi þér vel !

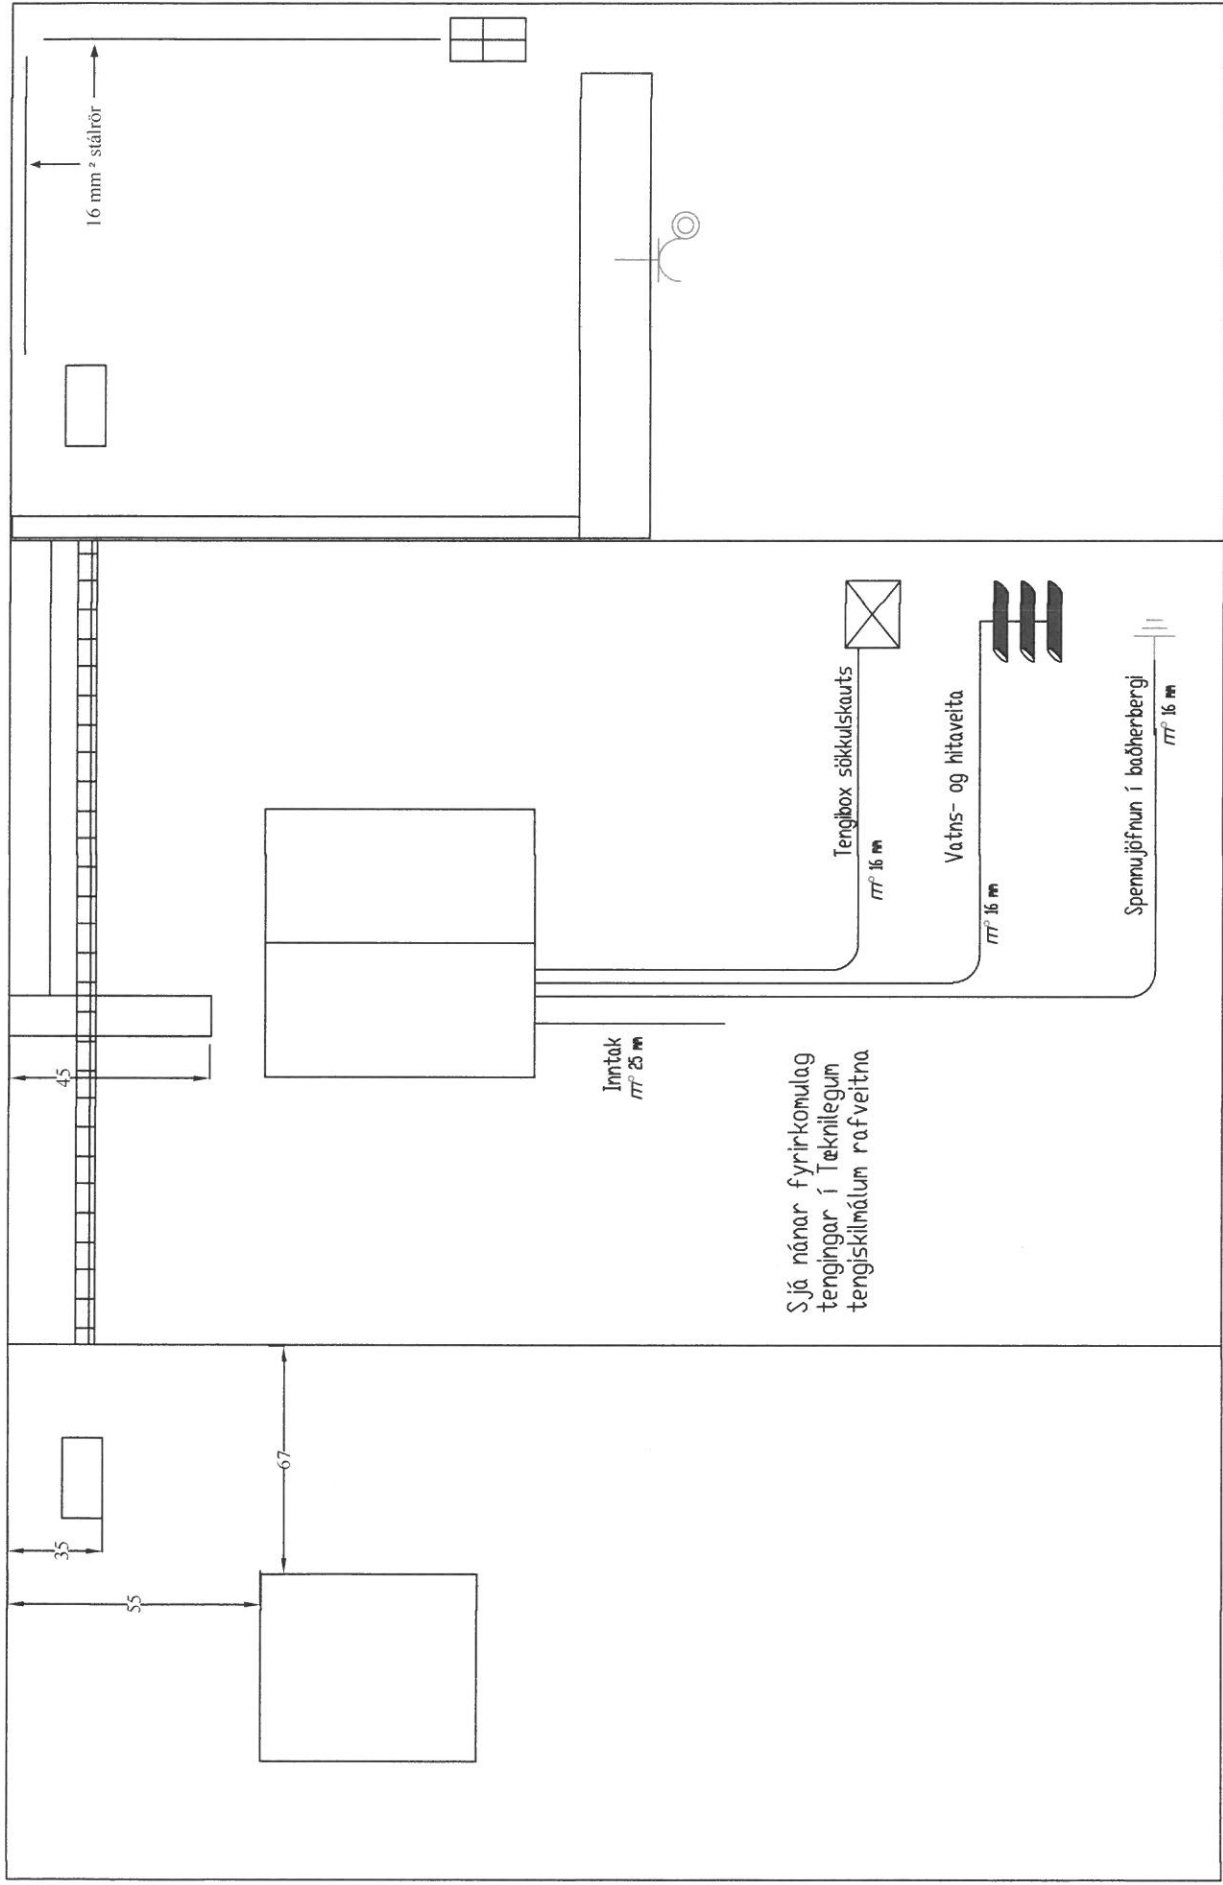


Sveinsprófsnefnd
rafíðna, sterkstraumi


Dags. 23.09.2005
Teldub. SSSB / Stefán B.
Yfirf. Þreyfing

SNIDMYND
Raflagnr og stýringar í básum

Mál í cm
SNID_01a

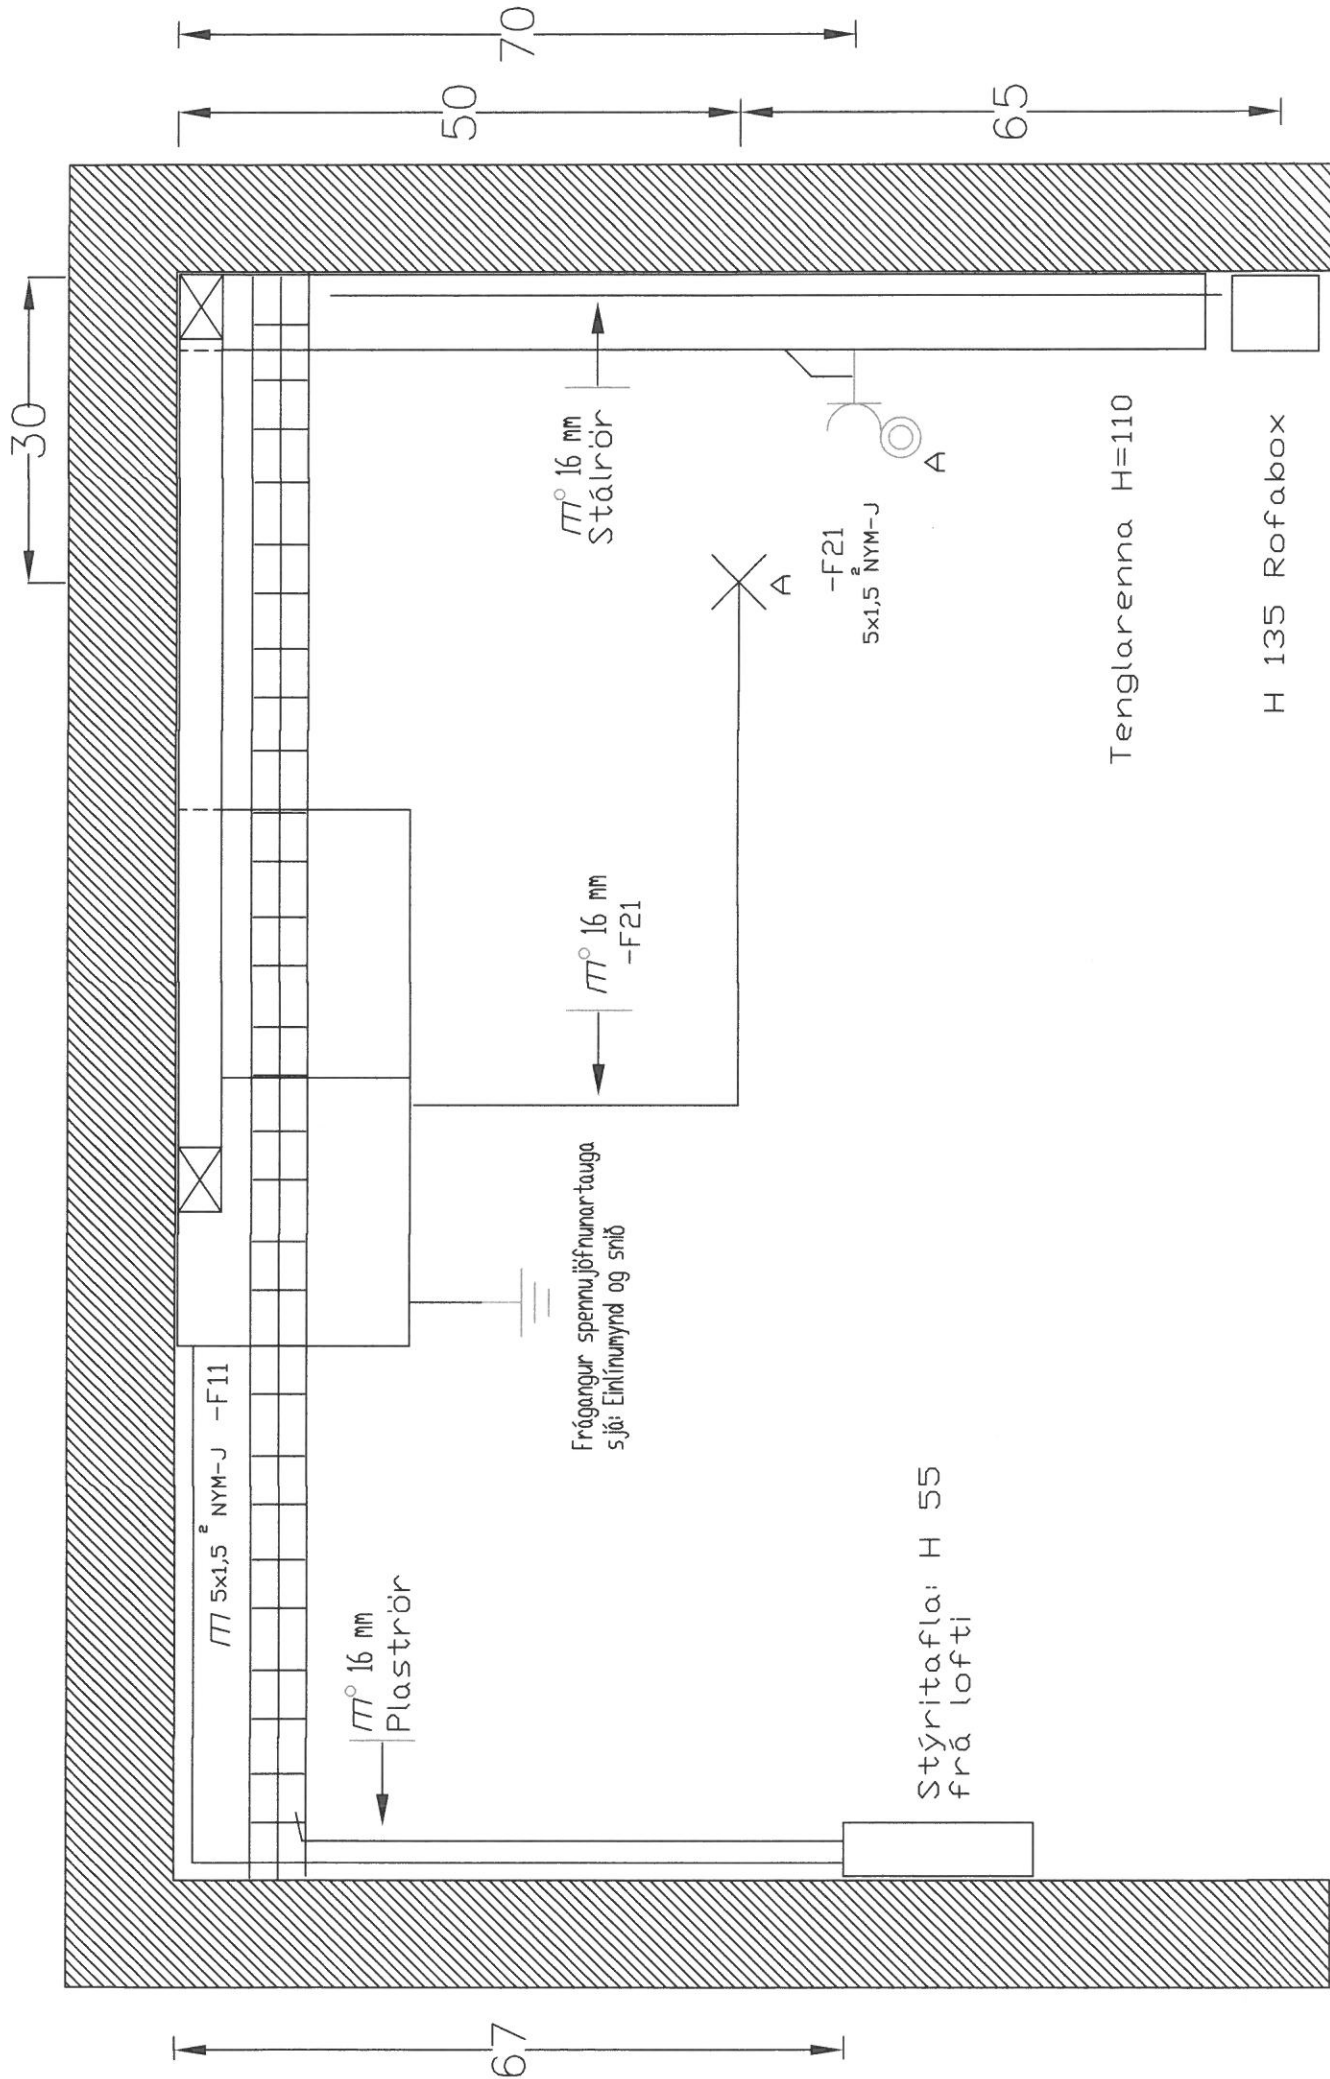

Sveinsprófsnefnd rafiðna, sterkstraumi	Daus. 23.02.2005	C	b	Teking Vpfr.	Söðu / Stærð a	Daus.	Nefn.	RAFLAGNIR - STÝRINGAR	Mál í cm	RAFLAG-01a
								Raftaghr og stýringar í básum		

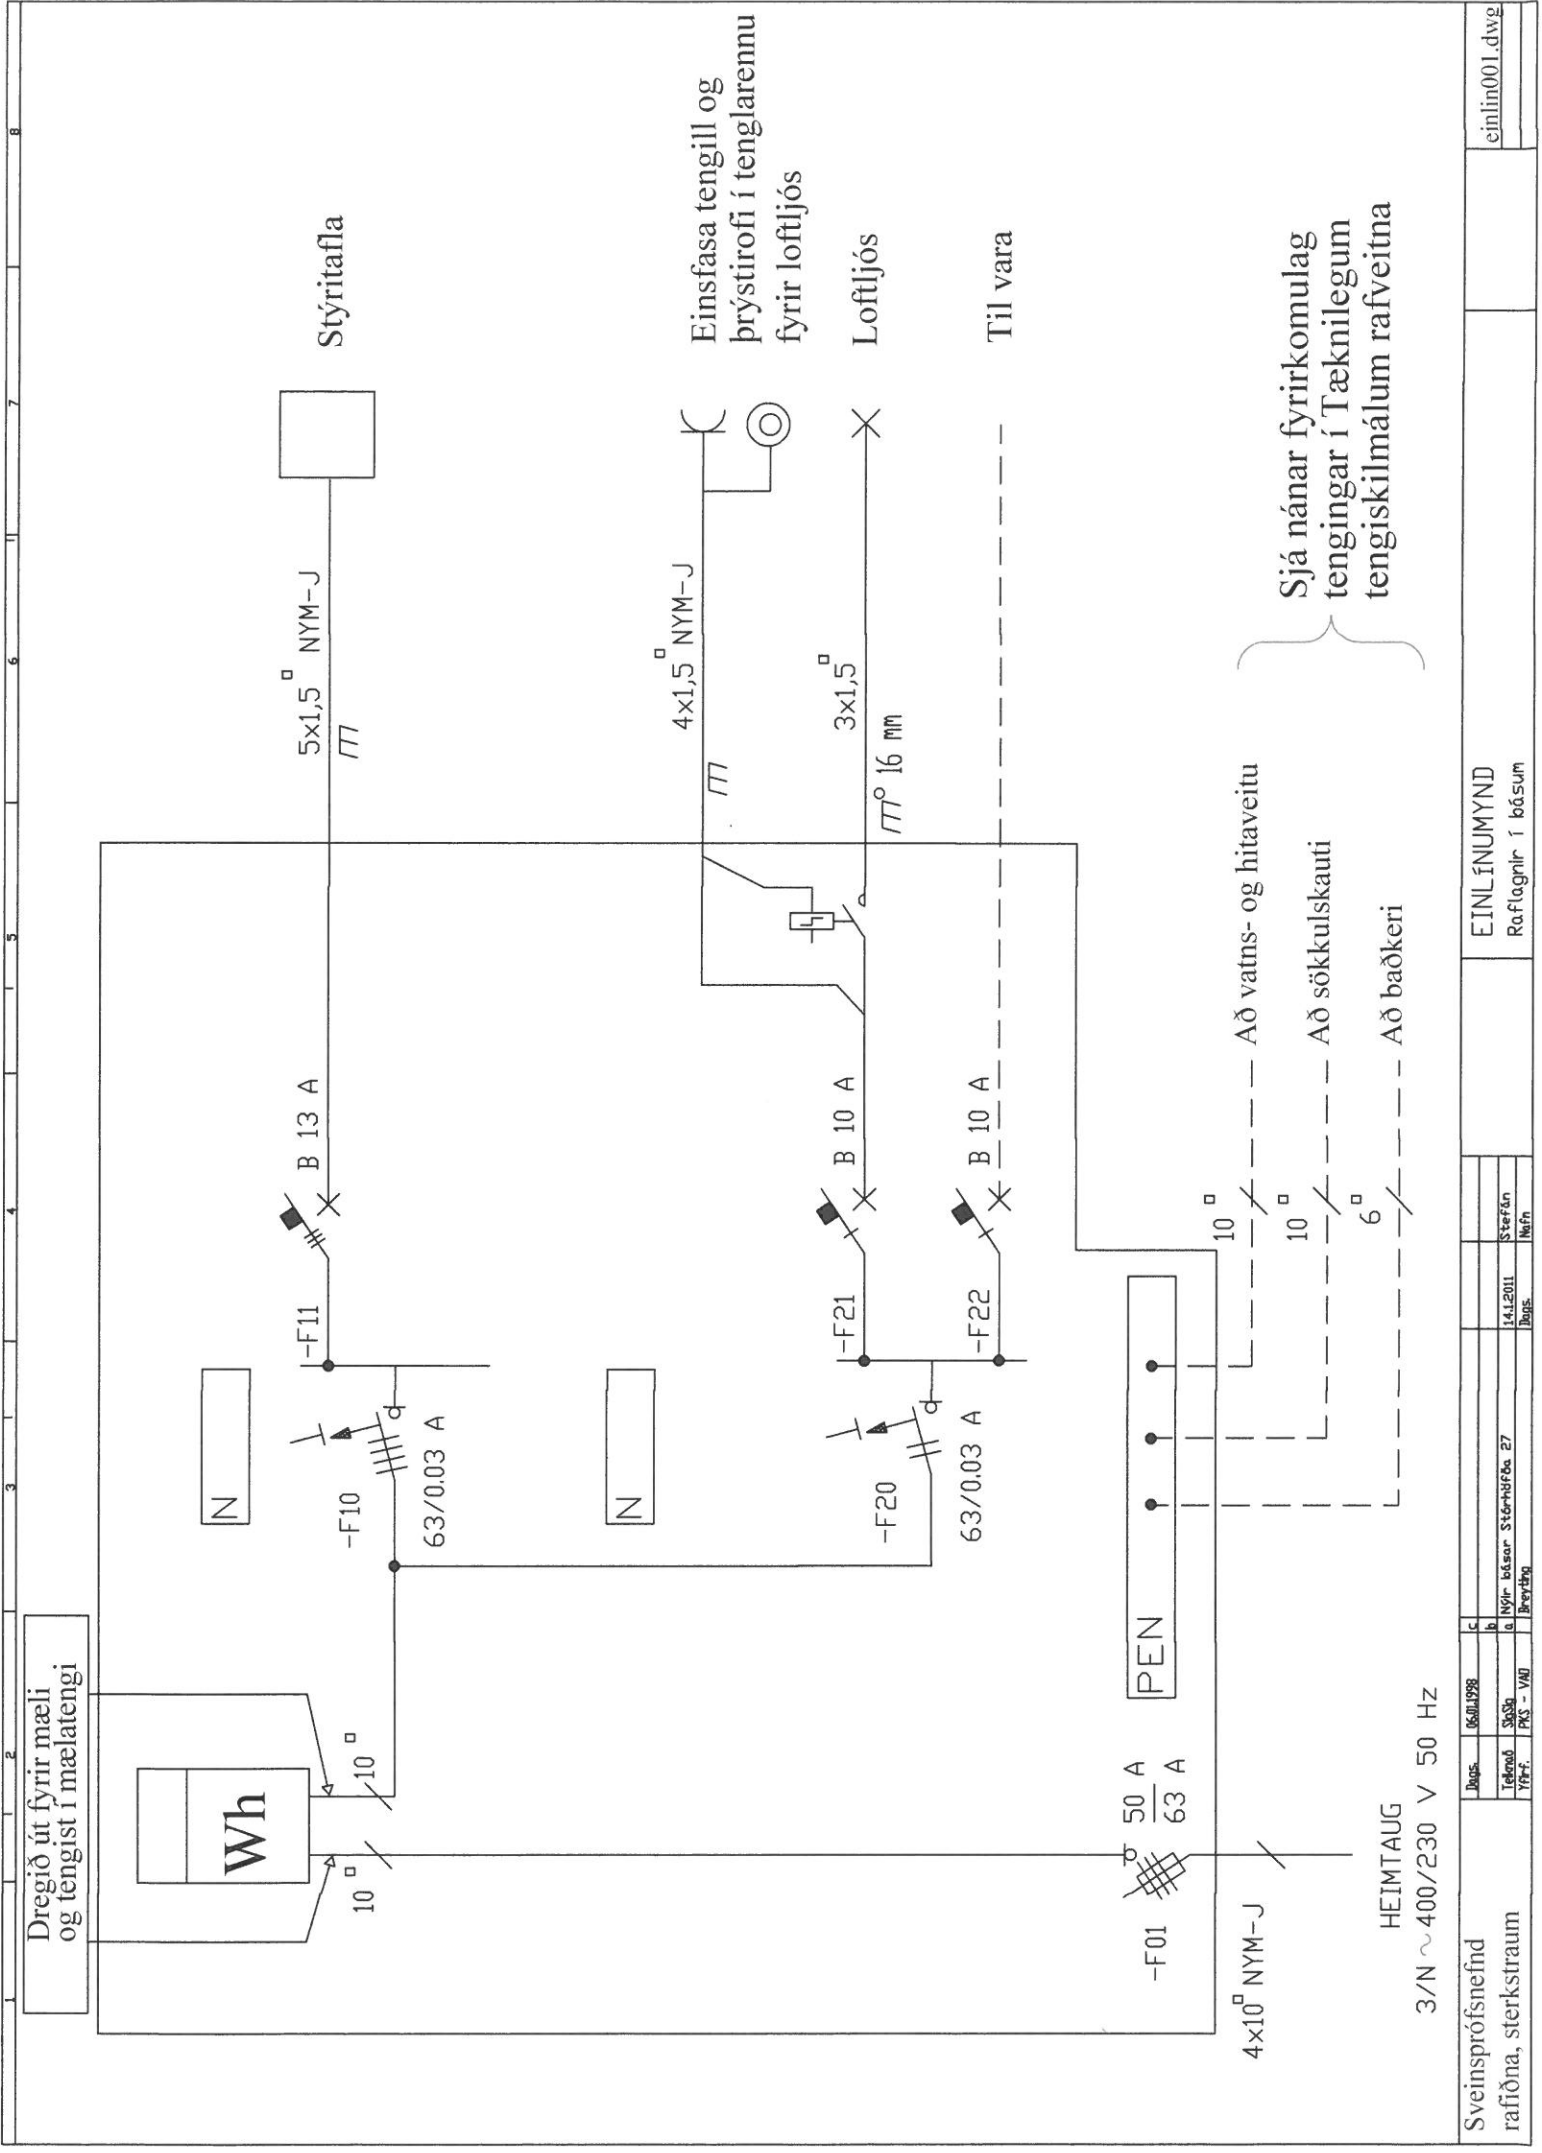

Dregið út fyrir mæli og tengist í mælatingi

Wh

Stýritafla

Einsfasa tengill og brýstirofi í tenglarennu fyrir loftljós

Loftljós


Til vara

PEN

HEIMTAUG
3/N ~ 400/230 V 50 Hz

Sjá nánar fyrirkomulag tengingar í Tæknilegum tengiskilmálum rafveitna

Sveinsprófsnefnd rafiðna, sterksraum	Dags. 06.04.1998 Tekniá. SSS Yfirf. PMS - VNU	g. Nýir búnaor Stórmiðna 27 Reykjavík	14.1.2011 Stefán Heiðr	EINLÍNUMYND	einlin001.dwg
				Rafloagnir í bóðsum	

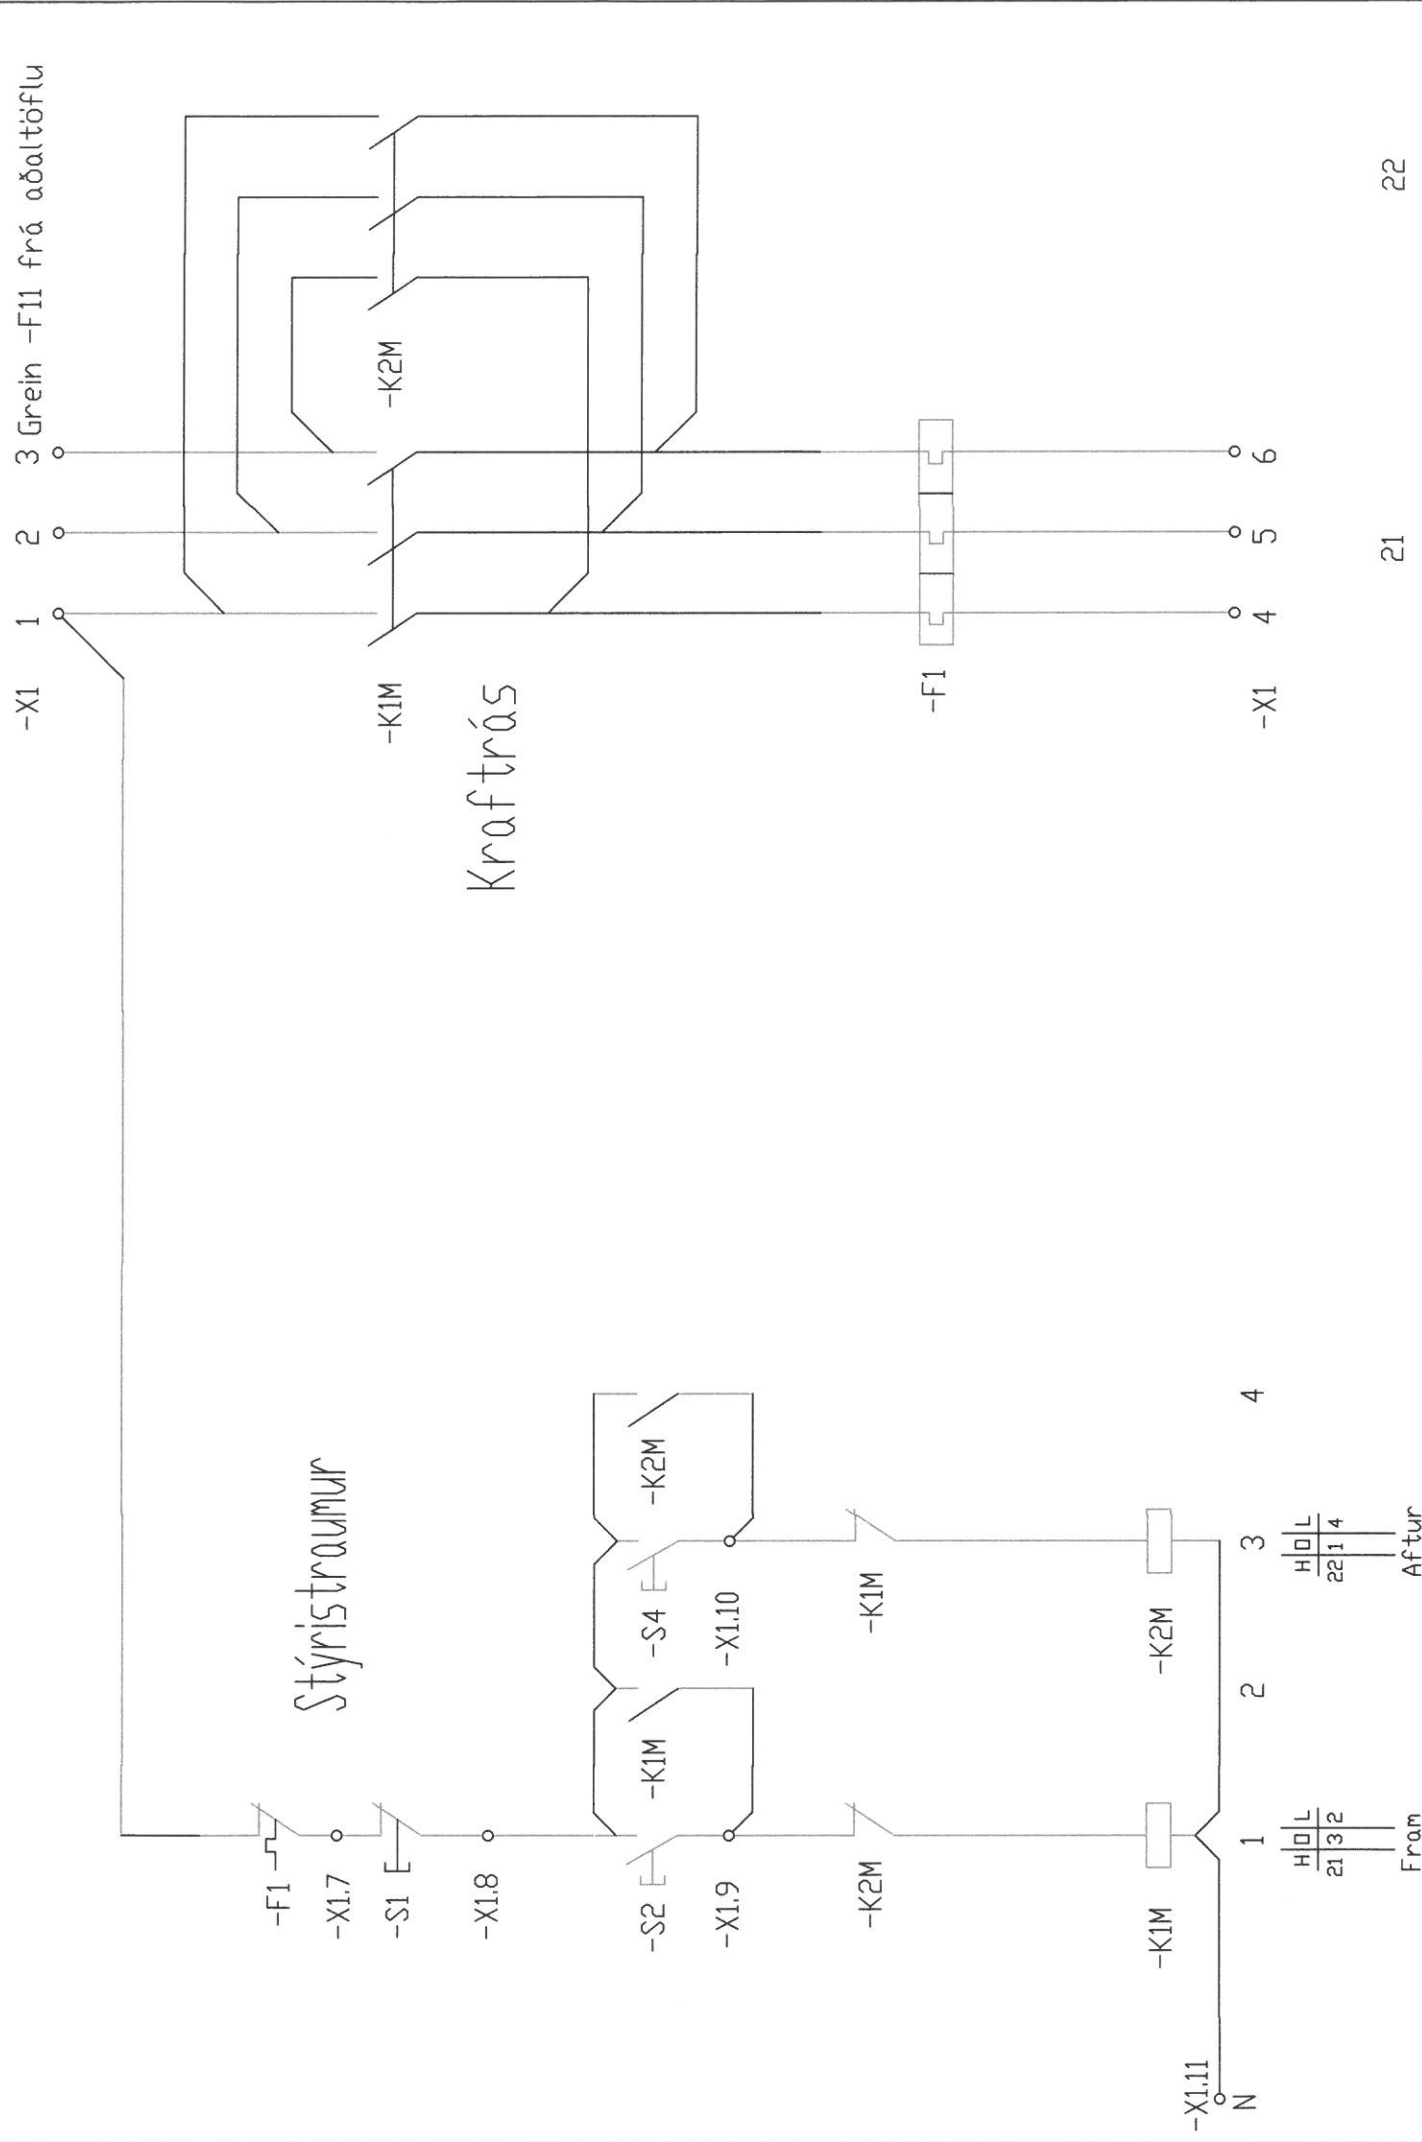

Stýristraumur

Kraftrás

Sveinsprófsnefnd rafiðna, sterkstraumi		Dagur:	17.12.2002	Bl.:		Seguliðastýring Raflagnir		21		22	
Teflonab SS-65 Y/F/F-		Dagur:		Bl.:		Raflagnir					
Y/F/F-		Dagur:		Bl.:		Raflagnir					
Y/F/F-		Dagur:		Bl.:		Raflagnir					
Y/F/F-		Dagur:		Bl.:		Raflagnir					