



FRÆÐSLUSKRIFSTOFA RAFIDNADARINS

Sveinsprófsnefnd sterkstraums

Raflagnir og stýringar

Próf 02c

6.- 11. júní 2018

Nafn: _____

Kennitala: _____

Heimilisfang: _____

Hjálpargögn: Handverkfæri, mælitæki, Staðall ÍST 200: 2006
Tæknilegir tengiskilmálar rafveitna og skriffæri.

Skýringar á verkefnum: Byrja skal á að staðsetja búnað í töflu samkvæmt einlínmynd. Ganga skal frá og fulltengja þann búnað sem í töflu á að koma, áður en byrjað er á lögnum. Lagnir frá töflu leggjast samkvæmt raflagnateikningu, einlínu- og sniðmynd.

Allar láréttar lagnir leggjast í loftkverk.

Að loknu þessu skal tengja Stýritöflu. Að öðru leiti ákveður próftaki sjálfur lagnir með hliðsjón af því efni, sem hann hefur til að vinna úr.


Heimtaug kemur beint í töflukassa.

Fylgja skal kröfum rafveitna og Mannvirkjastofnunar í hvívetna.

Matarhlé verður frá kl:12:00 til 13:00 og 15 mín, í kaffihlé síðdegis.

Úrlausnartími: 8 klst.

Gangi þér vel !

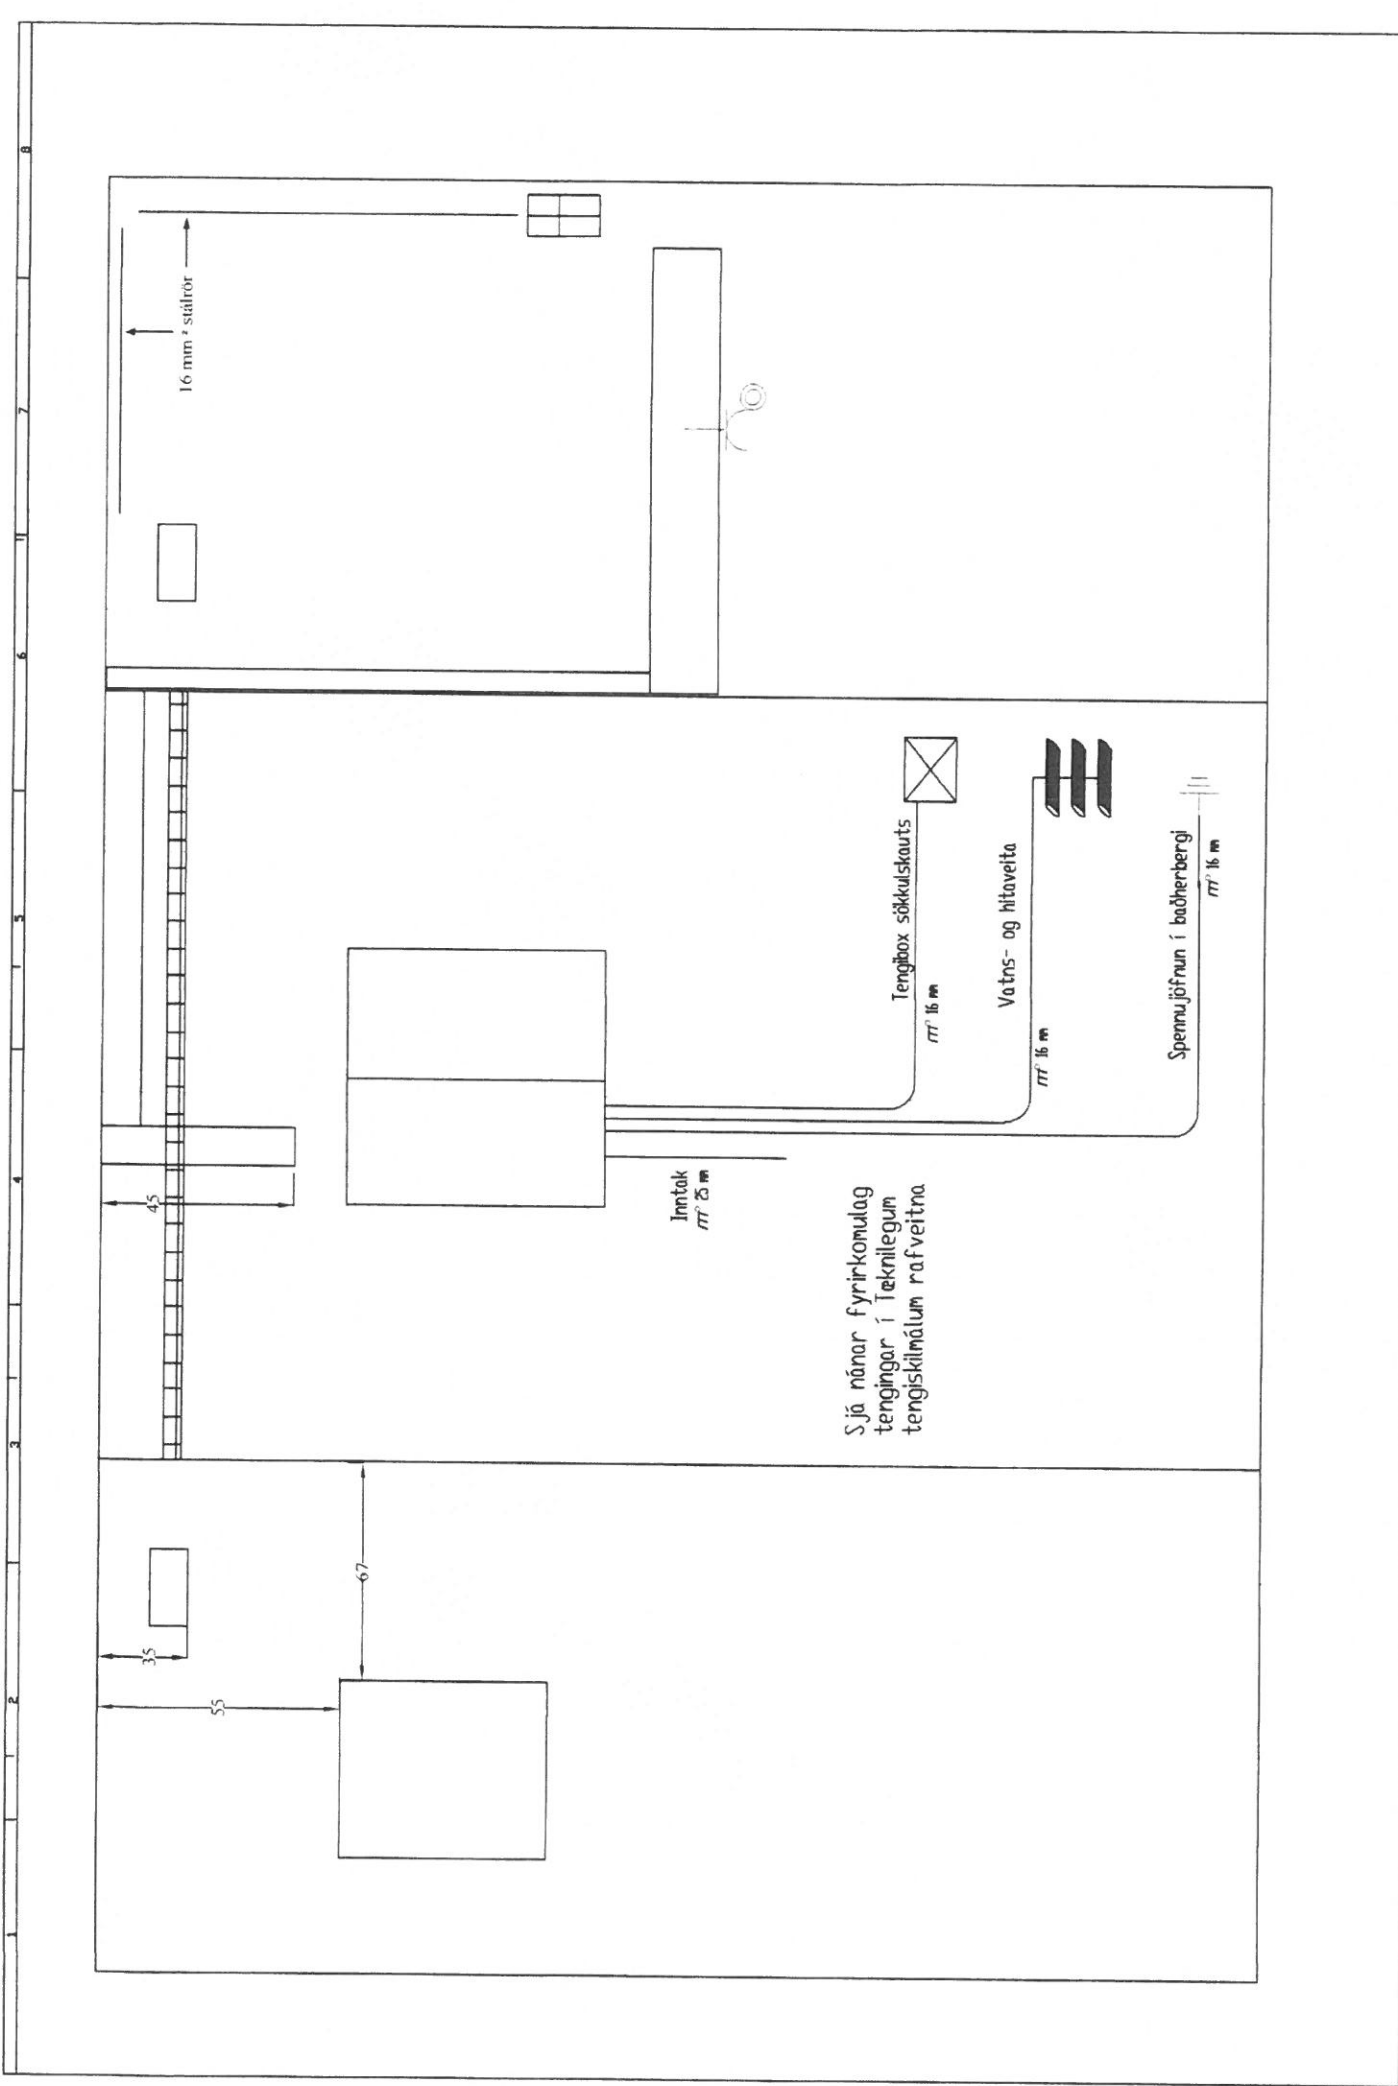

Sveinsprófsnefnd
raflöna, sterkstraumi


Dag.	2009/2005	6
Teknað Vefr.	Sölva / Stefán	6
	NSÍU bási Stórhóla 27	
	Reykjavík	


Dag.	Heim
------	------

SNIEDMYND
Rafloagnir og stýringar í bösúm

Mál í cm

SNID_01a

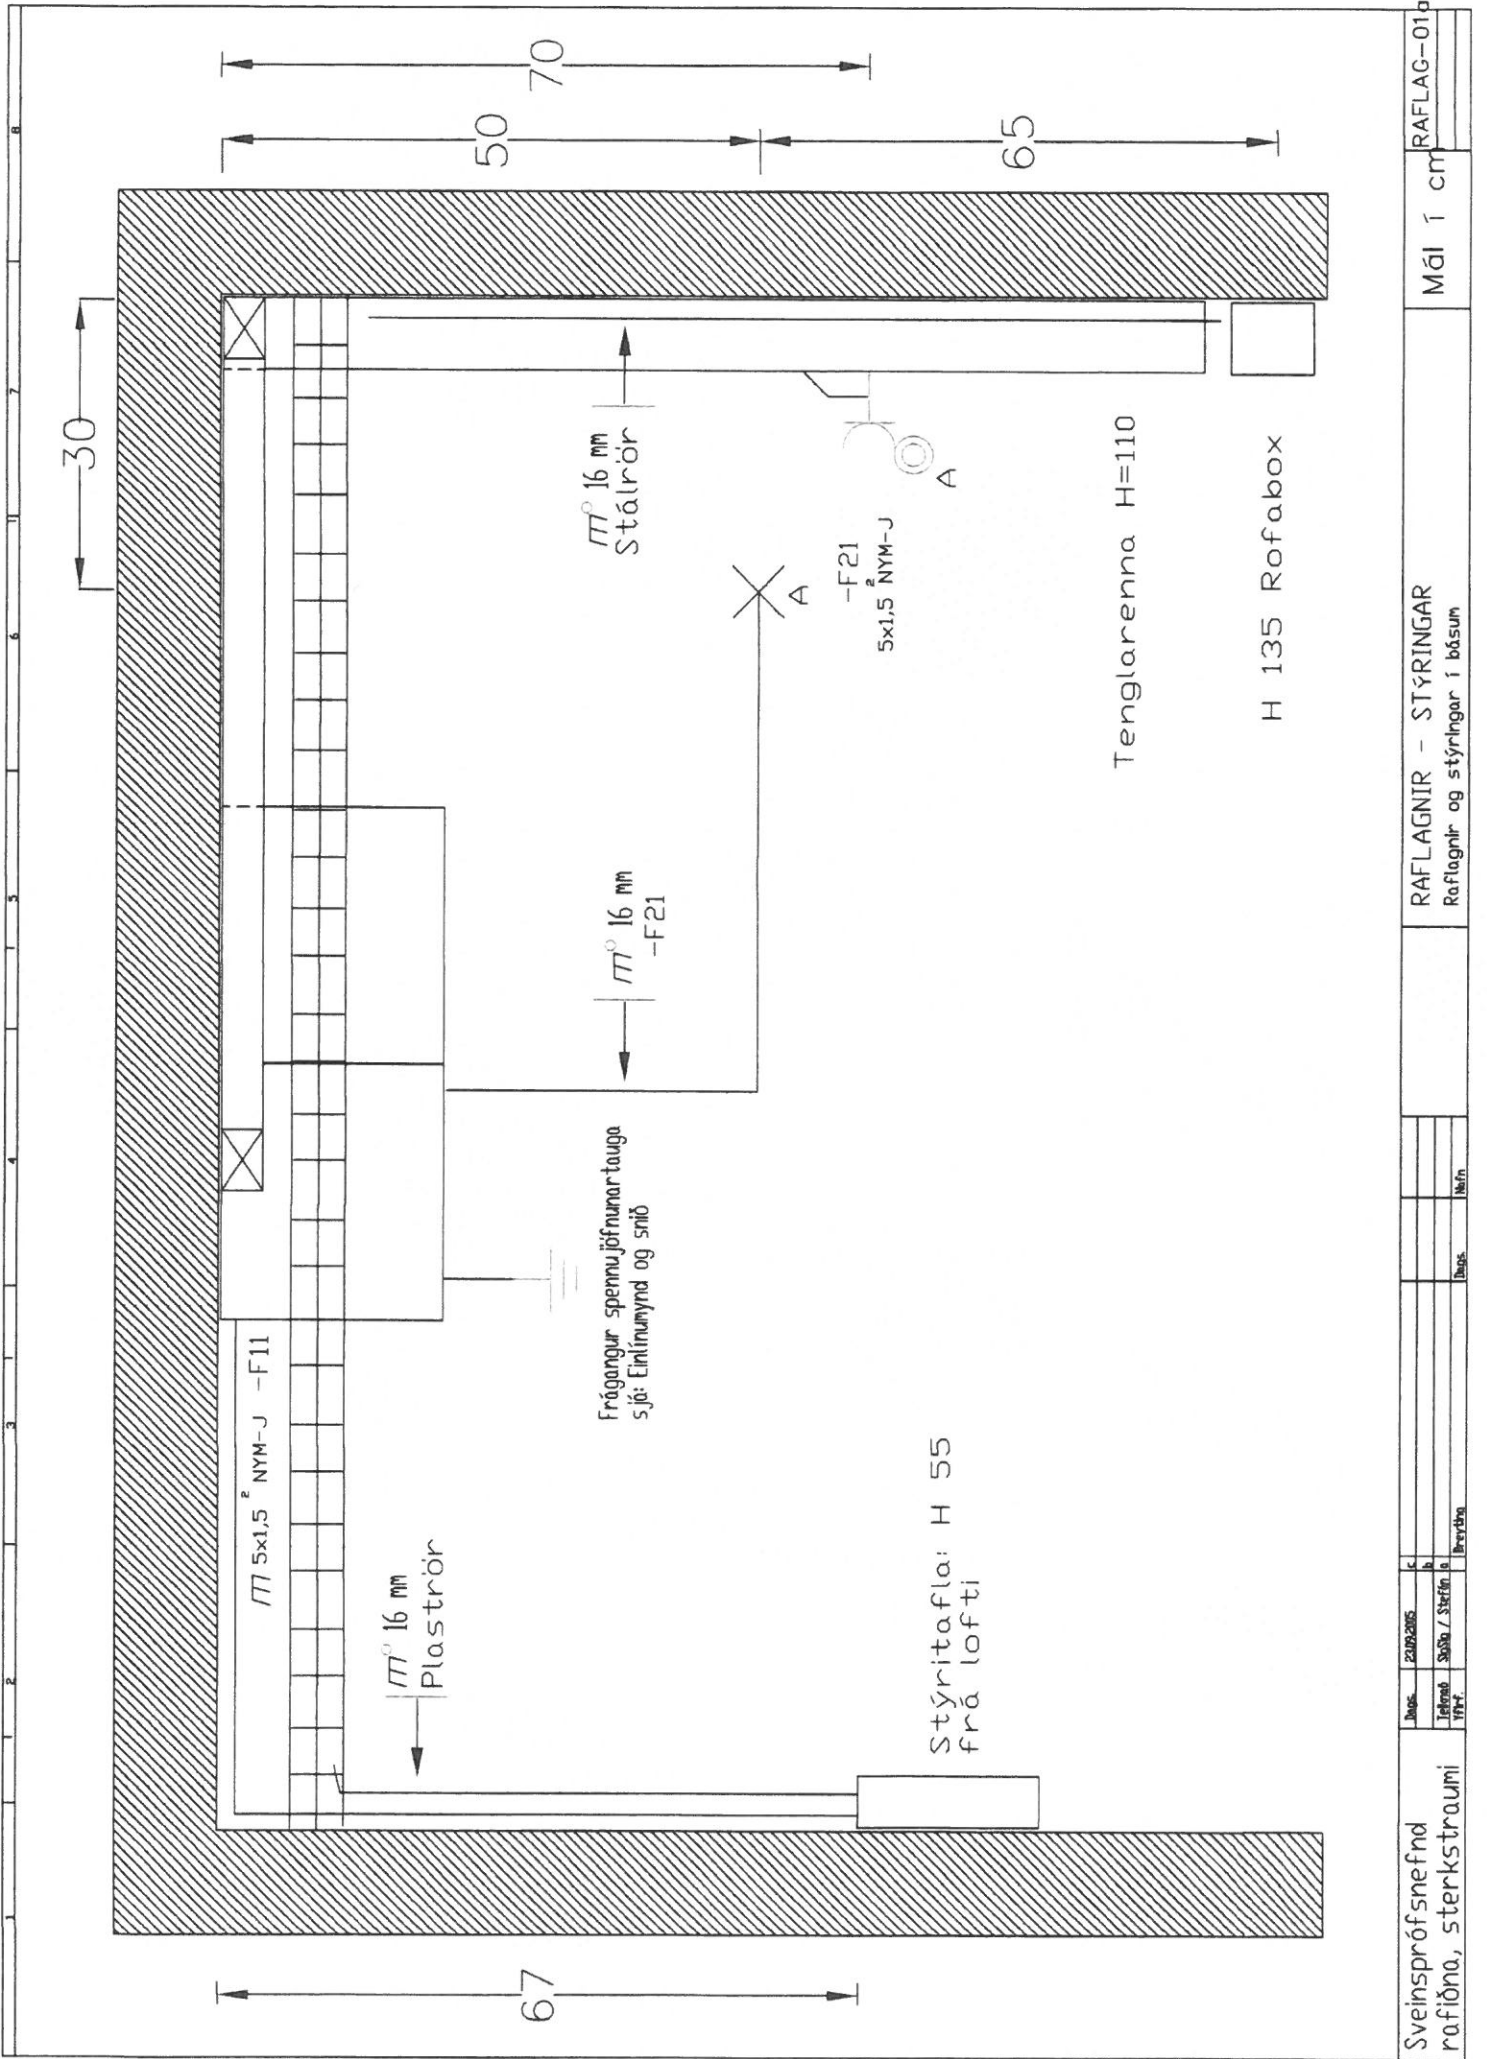


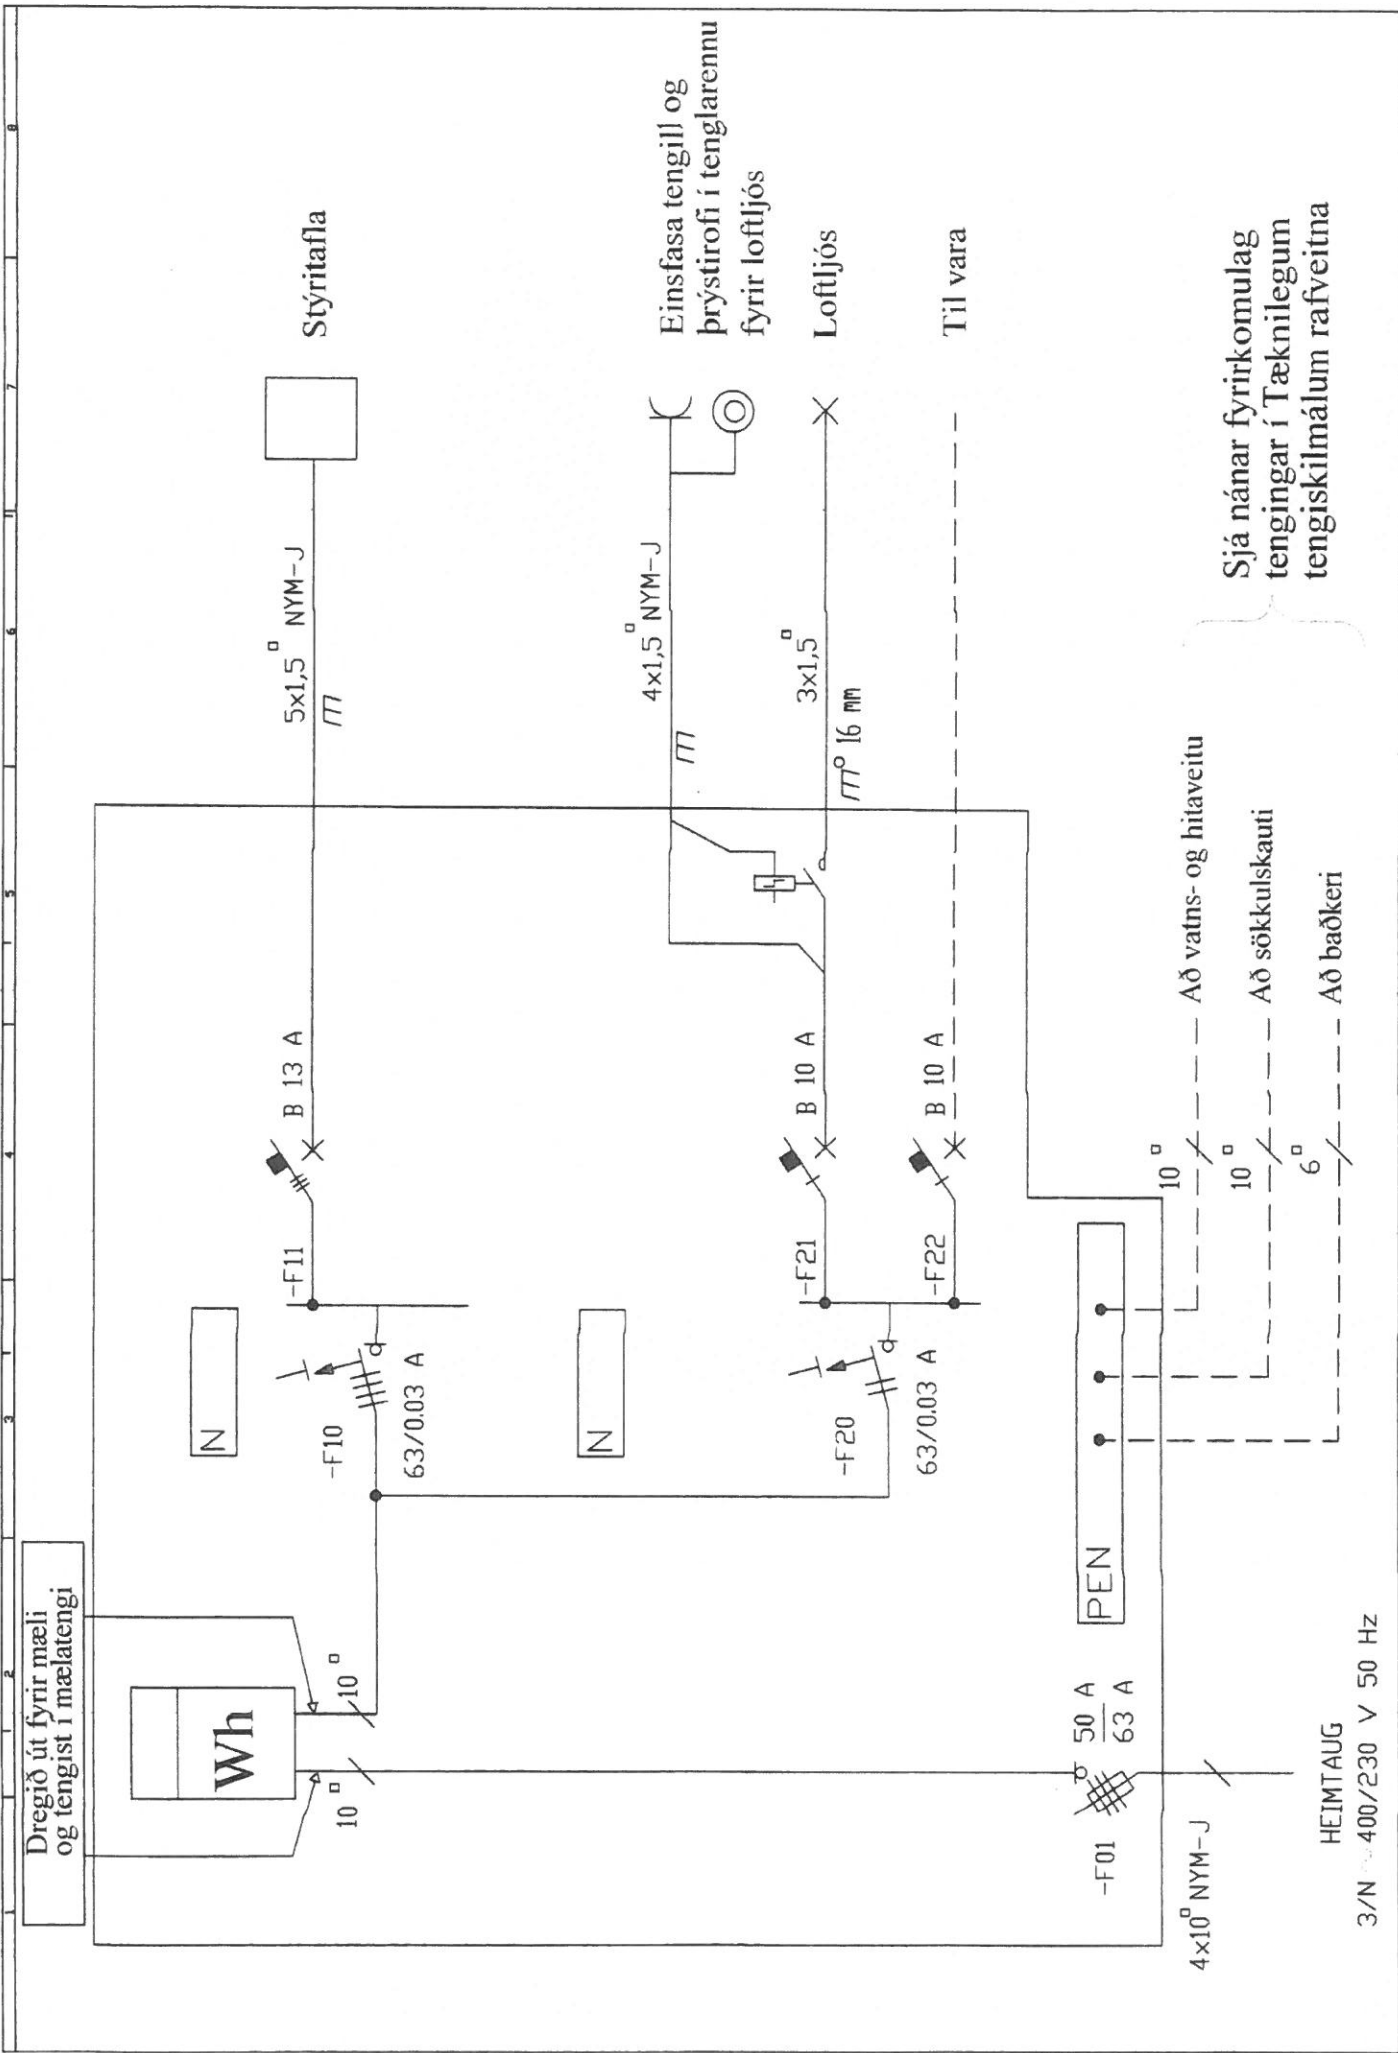

Sjá nánar fyrirkomulag tengingar í Tæknilegum tengiskilmálum rafveitna

HEIMTAUG
3/N 400/230 V 50 Hz

Sveinsprófsnefnd rafiðna. sterkstraum	Dags. 06.11.1998	Tilnefnd Vitt. SÖS	Dags. 14.1.2011	Sveifun Heft	EINLÍNUNYND Rafloagnir í búsam	einin001.dwg

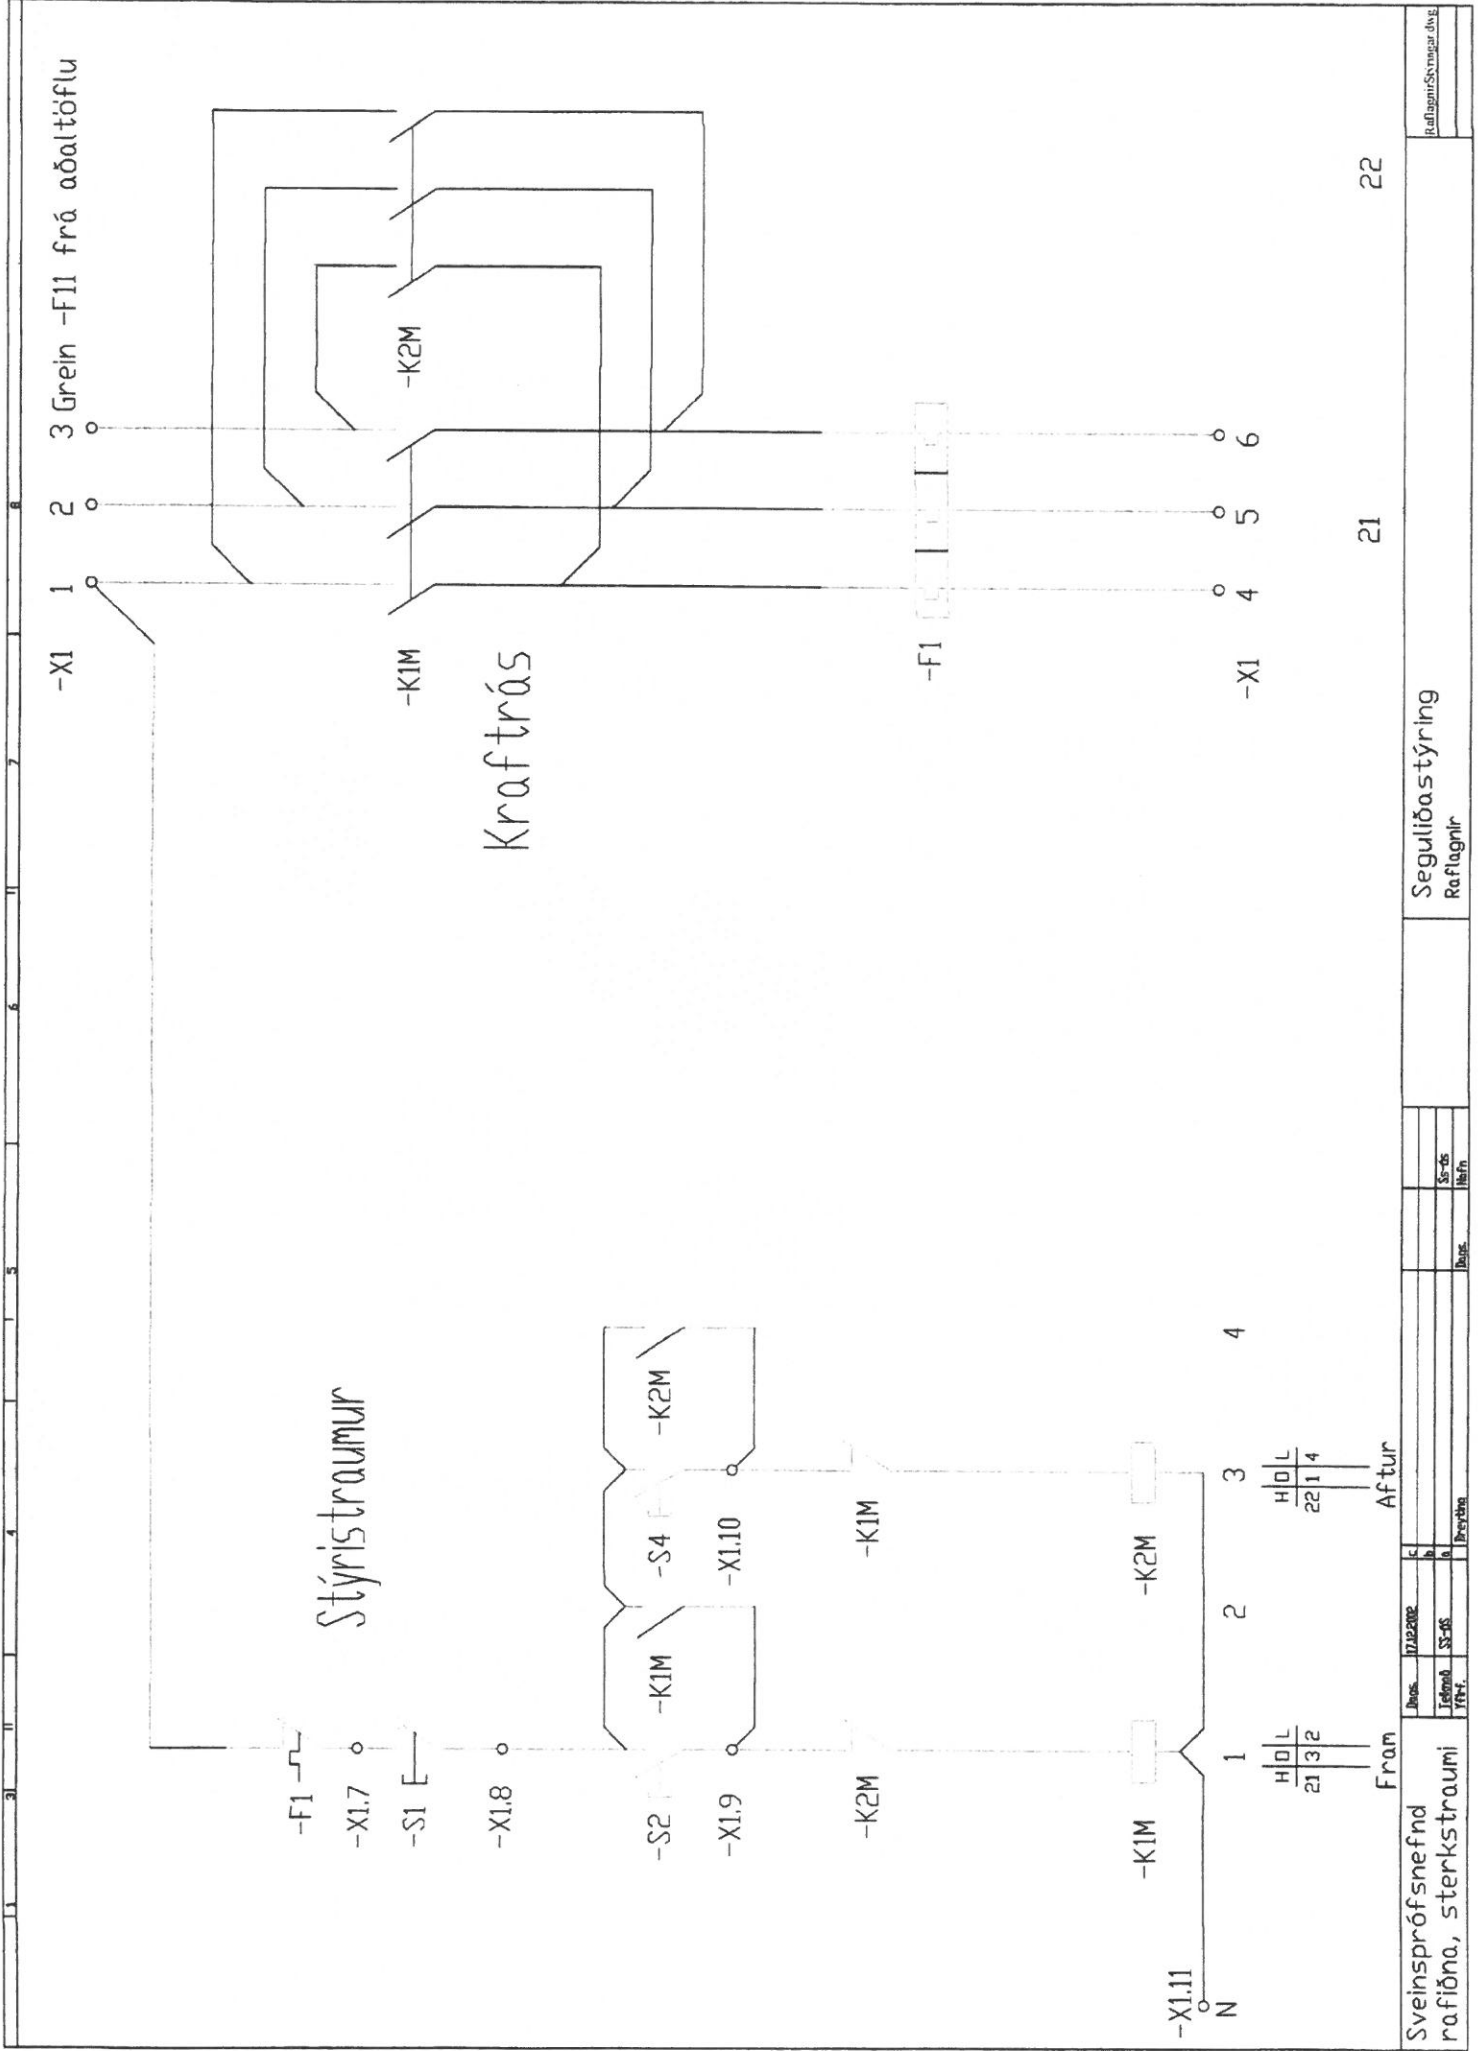

Stýristraumur

Krafttrás

-F1

-X1.7

-S1

-X1.8

-S2

-X1.9

-K2M

-K1M

-X1.11
N

4

2

1

3

4

H|O|L
21|3|2

H|O|L
22|1|4

Aftur

Fram

-X1 1 2 3 Grein -F11 frá aðaltöflu

-K1M

-K2M

-F1

-X1 4 5 6

21

22

Sveinsprófsnefnd
rafiðna, sterkstraumi

Deus. 17.10.2012
Tefnab. SS-45
TTF.

Deus.

SS-06
Rafn

Seguliðastýring
Rafliagnir

Rafliagnir/Starngar dlv2