

Einkunn	
---------	--

Raflagnir og stýringar

Próf 01b

5. – 15. febrúar 2025

Nafn: _____

Kennitala: _____

Heimilisfang: _____

Hjálpargögn: Handverkfæri, mælitæki, HB ÍST 200:2024

Tæknilegir tengiskilmálar rafveitna og skriffæri.

Skýringar á verkefnum: Byrja skal á að staðsetja búnað í töflu samkvæmt einlínummynd. Ganga skal frá og fulltengja þann búnað sem í töflu á að koma, áður en byrjað er á lögnum. Lagnir frá töflu leggjast samkvæmt raflagnateikningu, einlínu- og sniðmynd. Leggja skal Cat streng fyrir fjarskiptatengil í tenglarennu samkvæmt sniðmynd og skal staðsetja gagnatengil á din skinnu fyrir fjarskipti í fjarskiptahólfi við hliðina á mælahólfi í aðaltöflu. Allar láréttar lagnir leggjast í loftverk. Að loknu þessu skal tengja stýritöflu. Að öðru leiti ákveður próftaki sjálfur lagnir með hliðsjón af því efni, sem hann hefur til að vinna úr. Heimtaug kemur beint í töflukassa.

Fylgja skal kröfum rafveitna og Húsnæðis- og mannvirkjastofnunar í hvívetna.

10:00 – 19:15


Matarhlé kl:13:00 – 14:00 og kaffihlé síðdegis, 15 mín.

Úrlausnartími: 8 klst.


Gangi þér vel !


Áritun prófdómara

Dags	Bás	Skilað kl.	Aukablöð	Kvittun

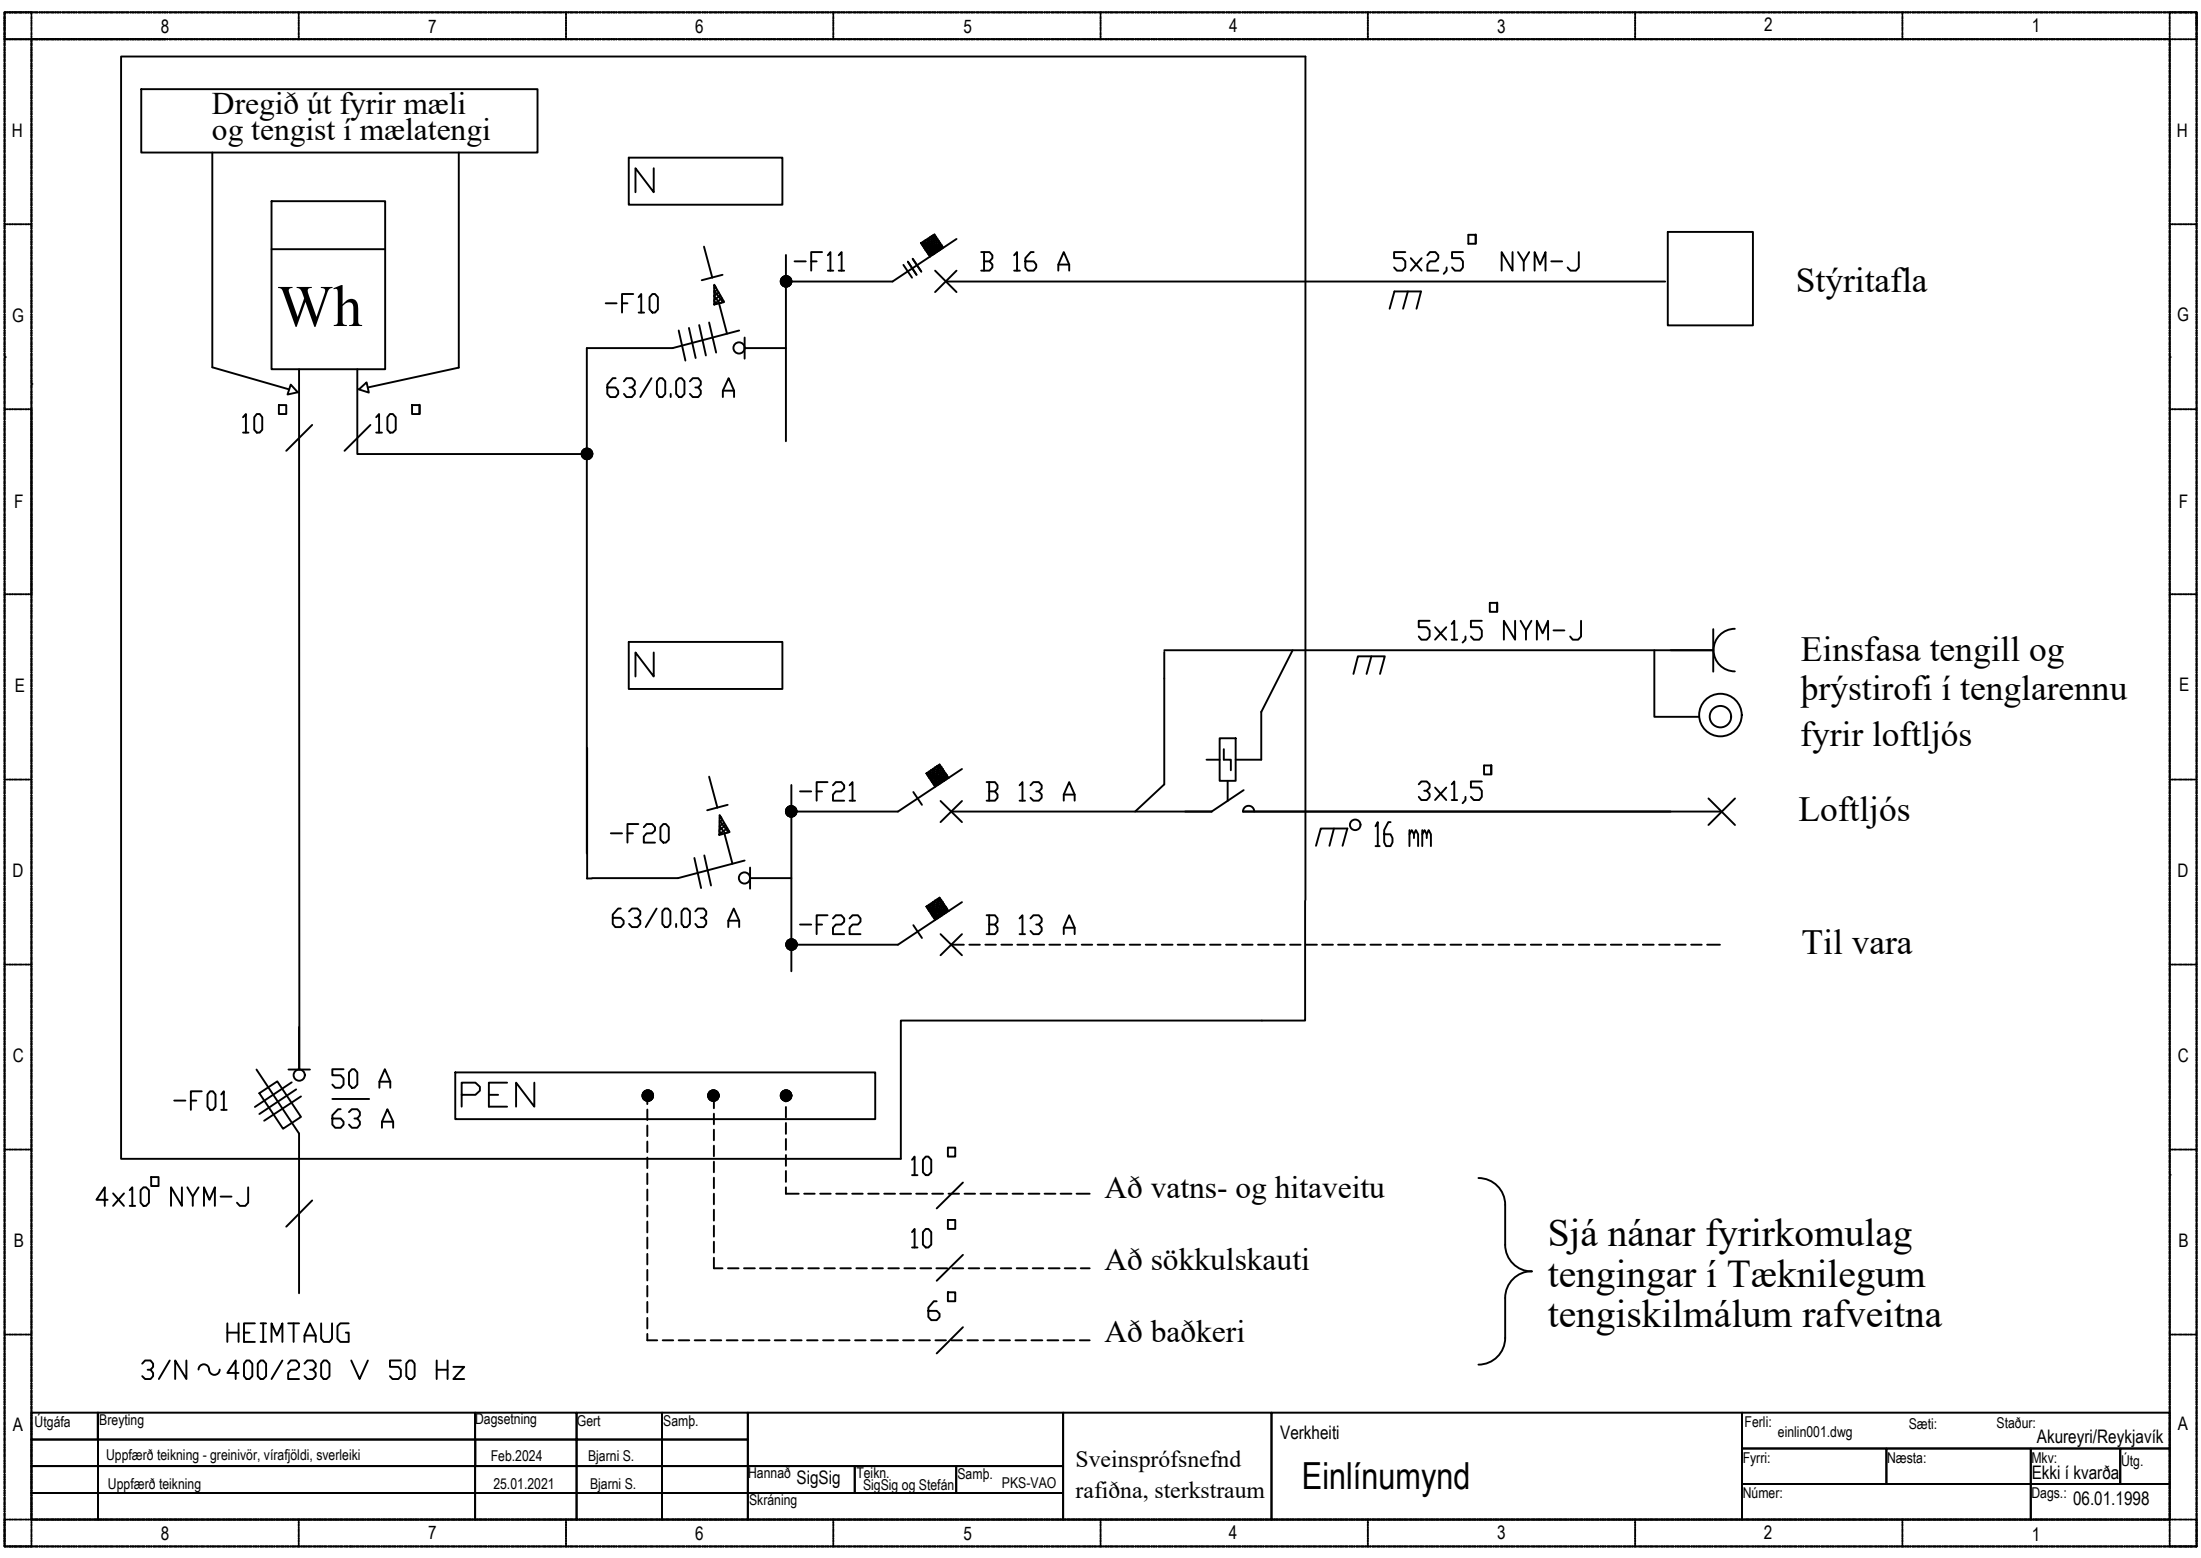

Útgáfa	Breyting	Dagsetning	Gert	Samb.	Sveinsprófsnefnd rafiðna, sterkstraum	Verkheiti Einlínnumynd	Ferli: einlin001.dwg	Sæti:	Staður: Akureyri/Reykjavík	
	Uppfærð teikning - greinivör, virafjöldi, sverleiki	Feb.2024	Bjarni S.				Fyrri:	Næsta:	Mkv: Ekki í kvarða	Útg.
	Uppfærð teikning	25.01.2021	Bjarni S.				Númer:		Dags.: 06.01.1998	

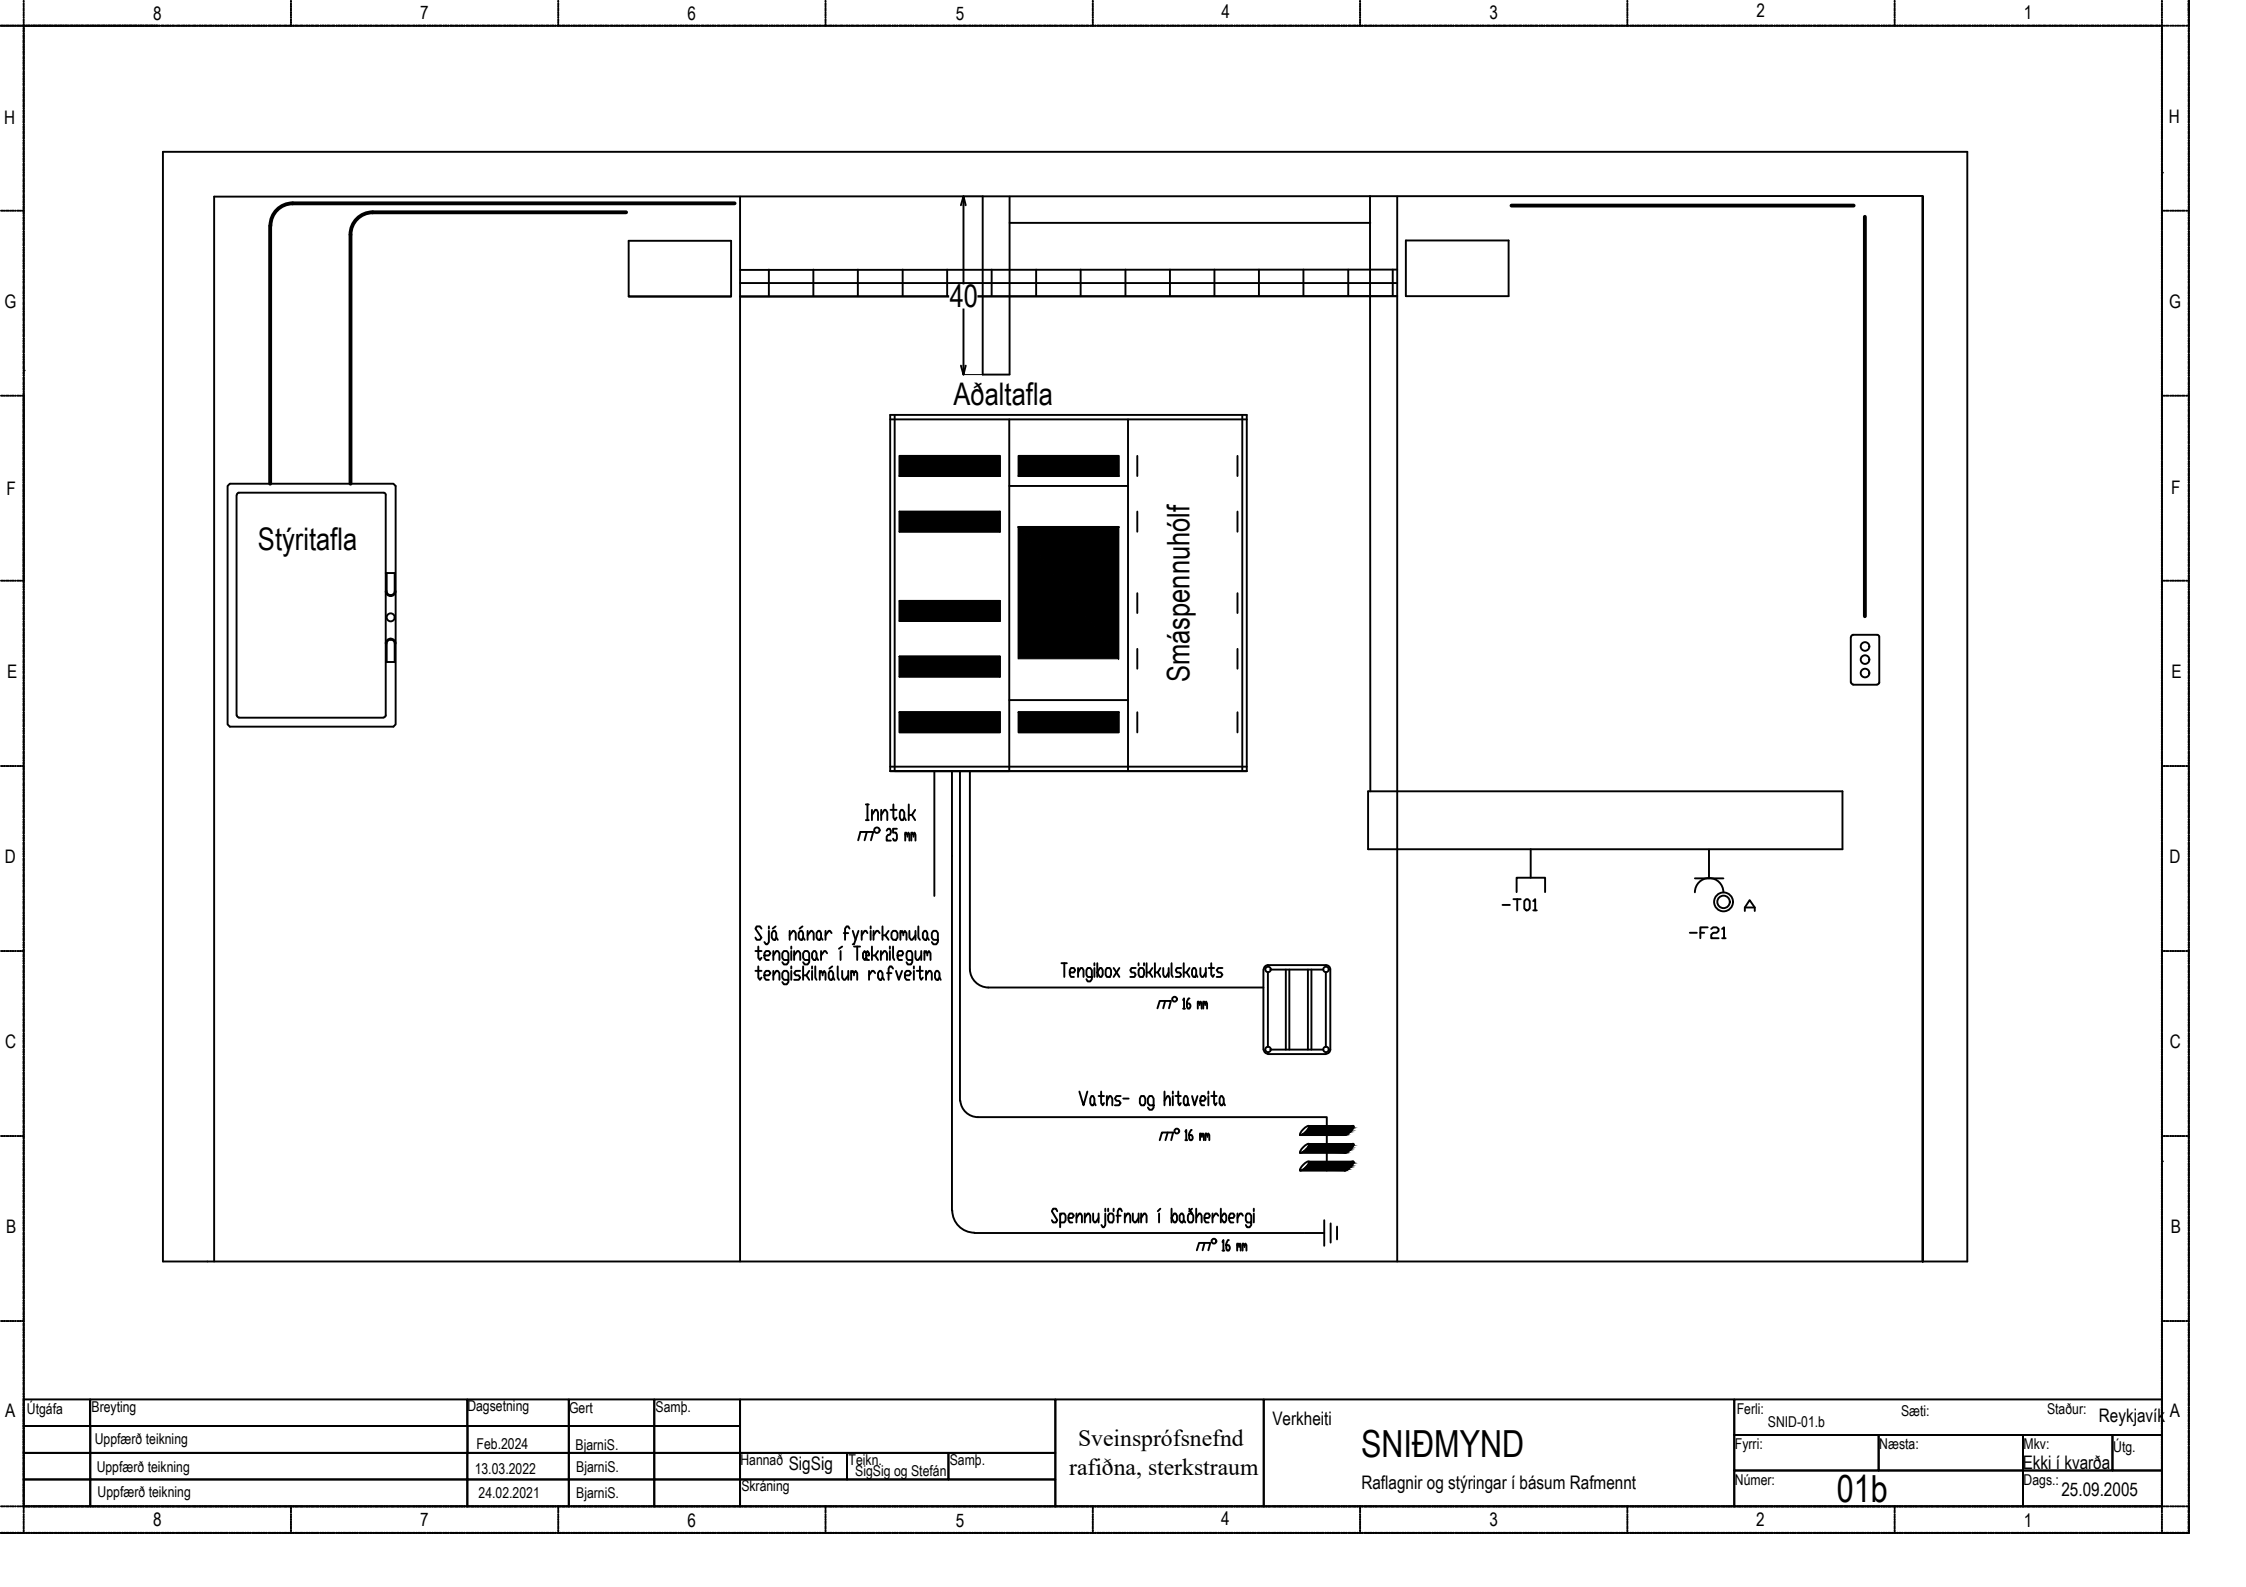

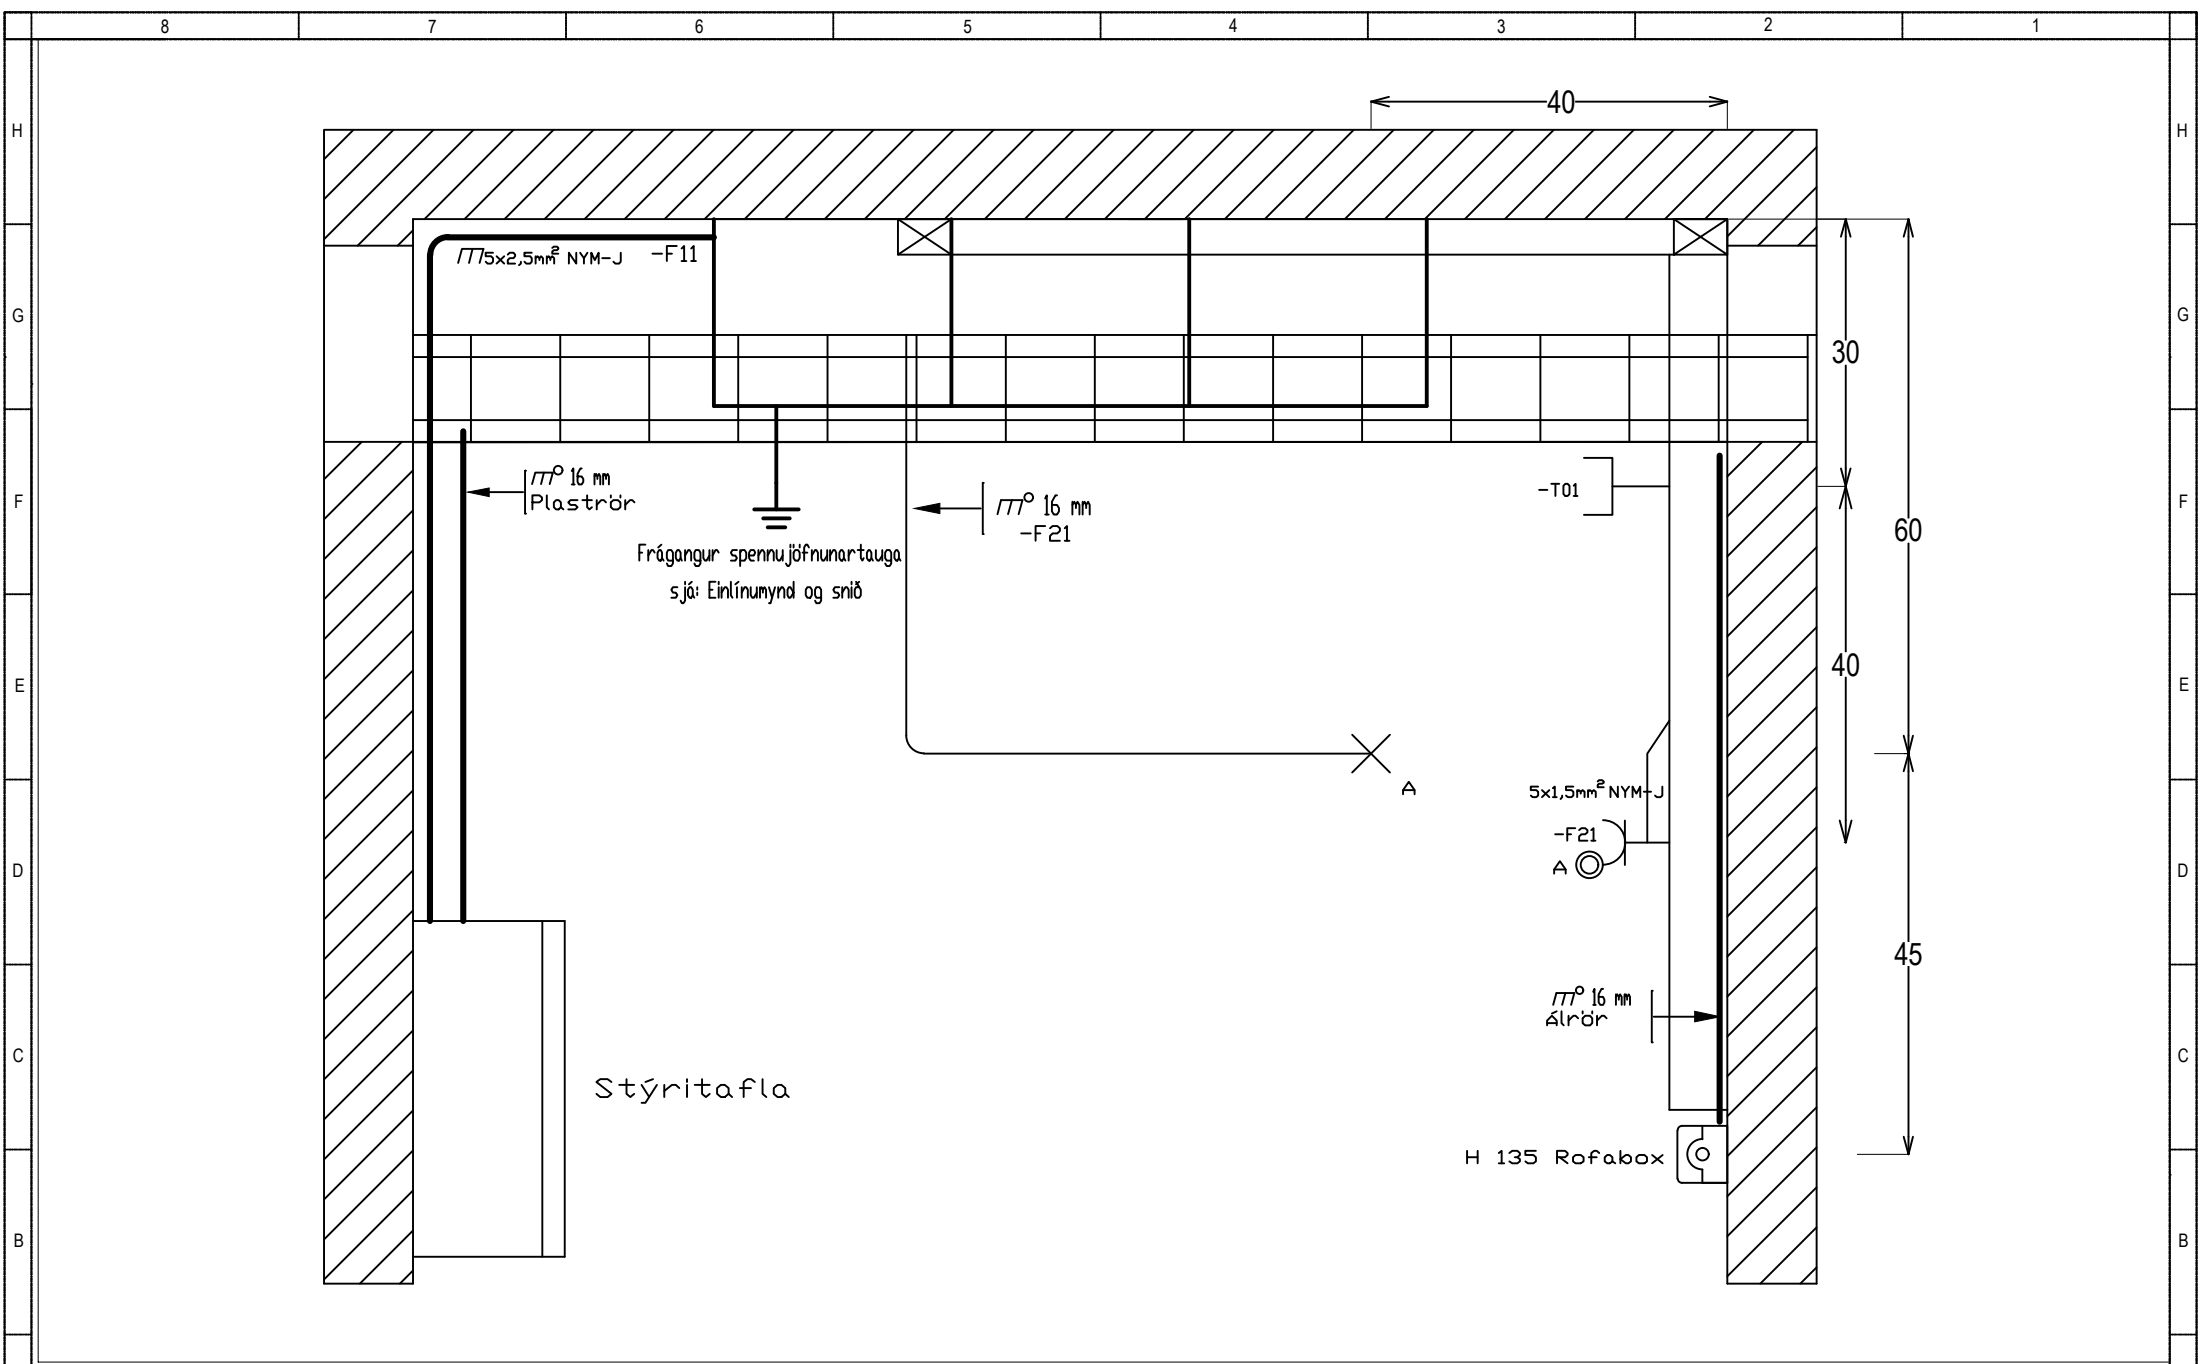

A	Útgáfa	Breyting	Dagsetning	Gert	Samb.	Sveinsprófsnefnd rafiðna, sterkstraum			Verkheiti Raflagnir - Stýringar Raflagnir og stýringar í básum Rafmennt		Ferli: RAFLAG-01.b		Sæti:	Staður: Reykjavík		A
		Uppfærð teikning	Feb.2024	BjarniS.							Fyrri:		Næsta:	Mkv: Ekki í kvarða	Útg.	
		Uppfærð teikning	13.03.2022	BjarniS.							Númer:	01b		Dags: 25.09.2005		
		Uppfærð teikning	24.02.2021	BjarniS.												
8		7		6		5		4		3		2		1		

