

04.júní 2024 kl. 8:30 - 11:30

Sveinspróf í rafvirkjun

Raflagnateikning

ásamt magnmælingu.



Nafn: _____

Kennitala: _____

Heimilisfang: _____

Hjálpargögn sem leyfð eru: Teikniáhöld, skriffæri, reglustríkur, teiknibretti A3 og reiknivél.

Skýringar: Próftaki skal fullgera teikningu í húsið ásamt almennum skýringum, þannig að teikningin sé tilbúin til samþykktar. Í húsið koma aðal- og greinatafla, sem próftaka bera að teikna einlínumyndir (töfluteikning) og snið af. Tákn fyrir rofa eru sýnd með hringjum, sem próftaki skal fullgera, en að öðru leyti þarf ekki að bæta við táknum.

Notast skal við tákn úr IEC 60617-DB-12M:2012 eða sambærilegt.

Gera skal efnislista (magnmæling) samkvæmt sérteikningu sem fylgir með.

Vægi:	Lágspennulögn og skýringar	45 %
	Einlínumynd	25 %
	Smáspennulögn	10 %
	Snið	5 %
	Afstöðumynd	5 %
	Magnmæling	10 %

Áritun prófdómara

Skilað kl.	Aukablöð.	Móttekið	Einkunn

Gangi þér vel !

Úrlausnartími: 3 klst.


Sveinsprófsnefnd sterkstraum





Sveinsprófsnefnd
sterkstraums
Júní 2024

Kerfi:	YFIRLITSMYND
Nafn:	
Kennit.:	

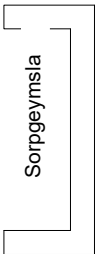Ekki í kvarða

Sveinsprófsnefnd
sterkstraums
júní 2024

Kerfi: LÁGSPENNULÖGN_OG_SKÝRINGAR VÆGI:45%

Nafn: _____

Kennit.: _____

Sveinsprófsnefnd
sterkstraums
júní 2024

Kerfi: LÁGSPENNULÖGN_OG_SKÝRINGAR VÆGI:45%
Nafn: _____
Kennit.: _____


Sveinsprófsnefnd
sterkstraums
júní 2024

Kerfi: EINLÍNUMYND VÆGI: _25%

Nafn:


Kennit.: _____

Ekki í kvarða

 

Snið A-A


Ekki í kvarða

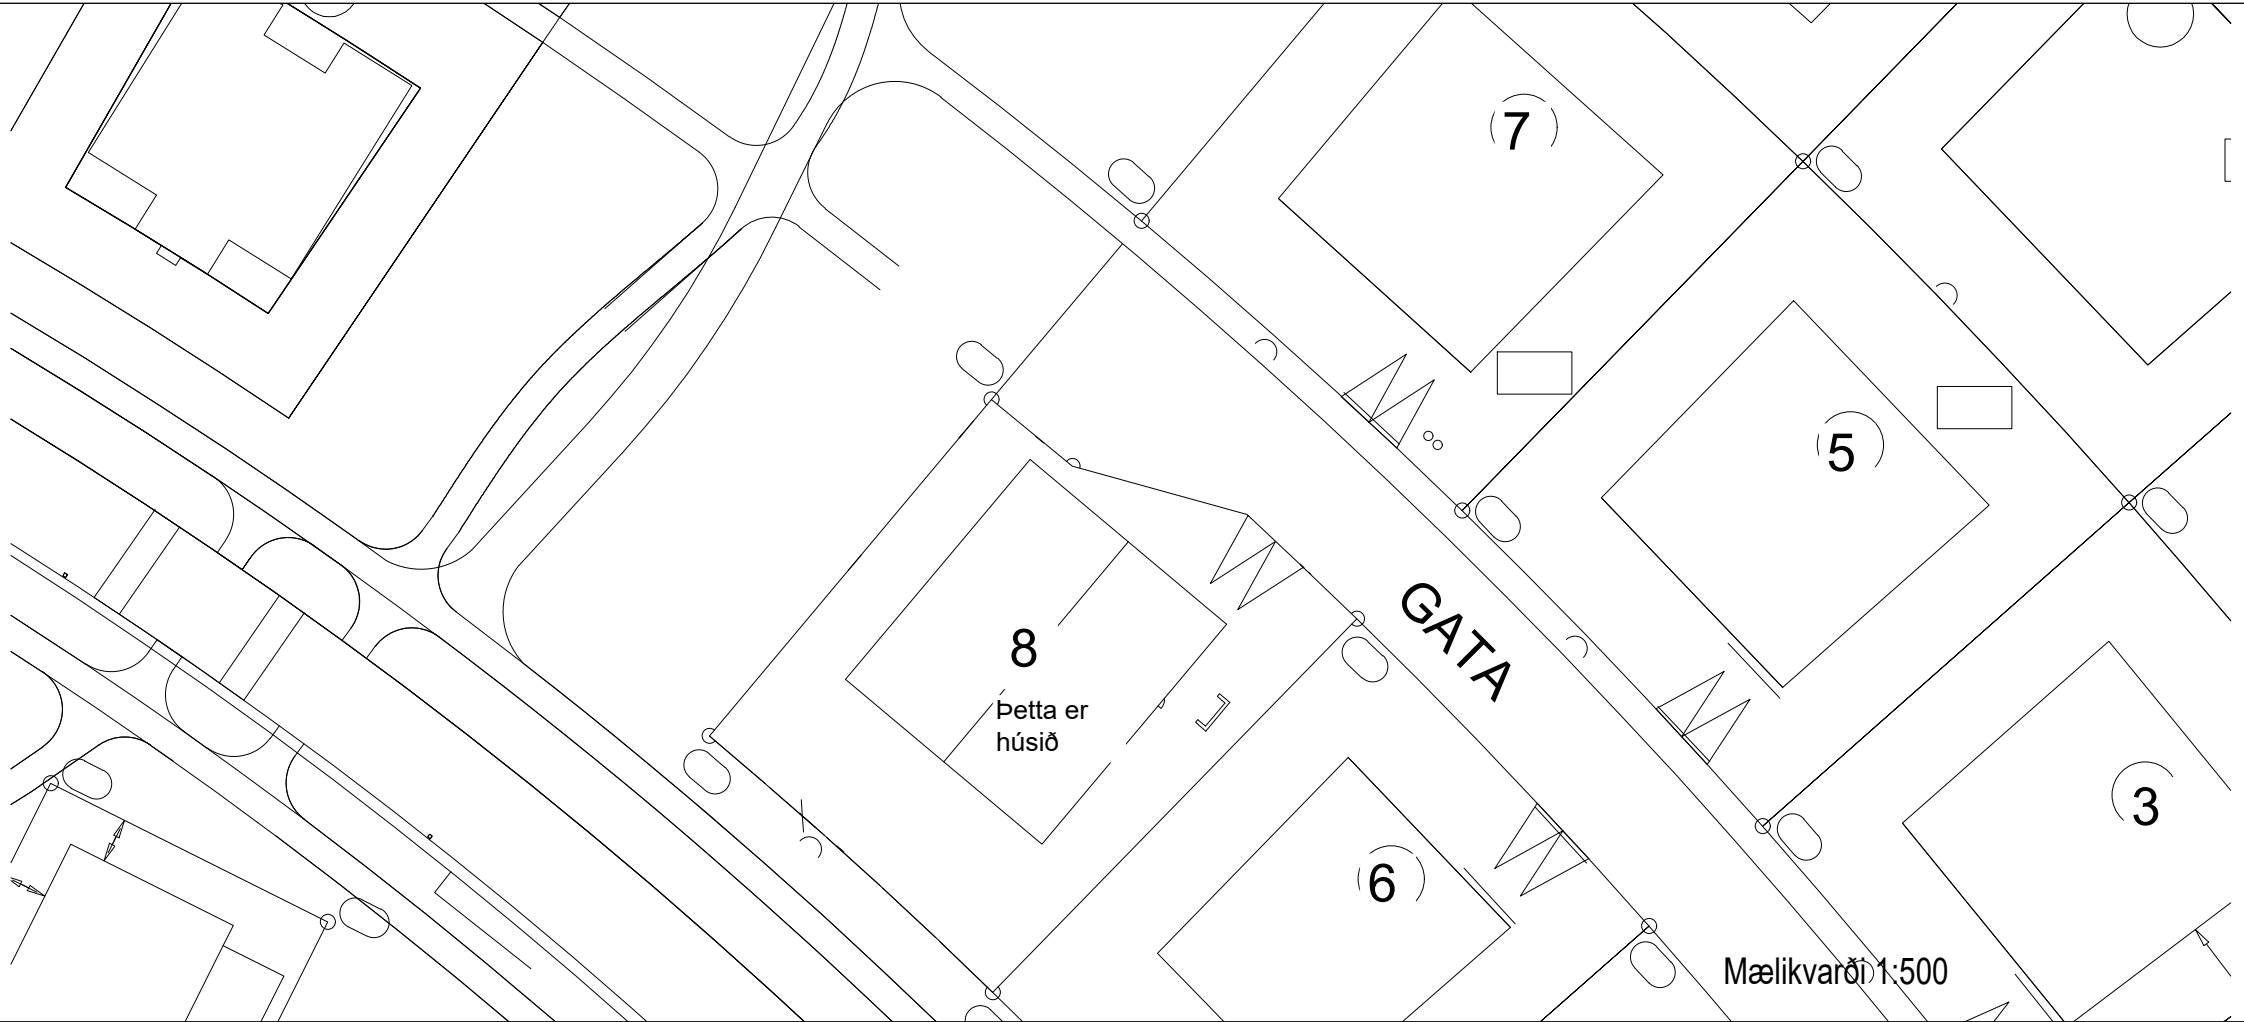

Sveinsprófsnefnd
sterkstraums
júní 2024

Kerfi: SNID-AFSTÖÐUMYND VÆGI:10%
Nafn: _____
Kennit.: _____


Mælikvarði 1:500

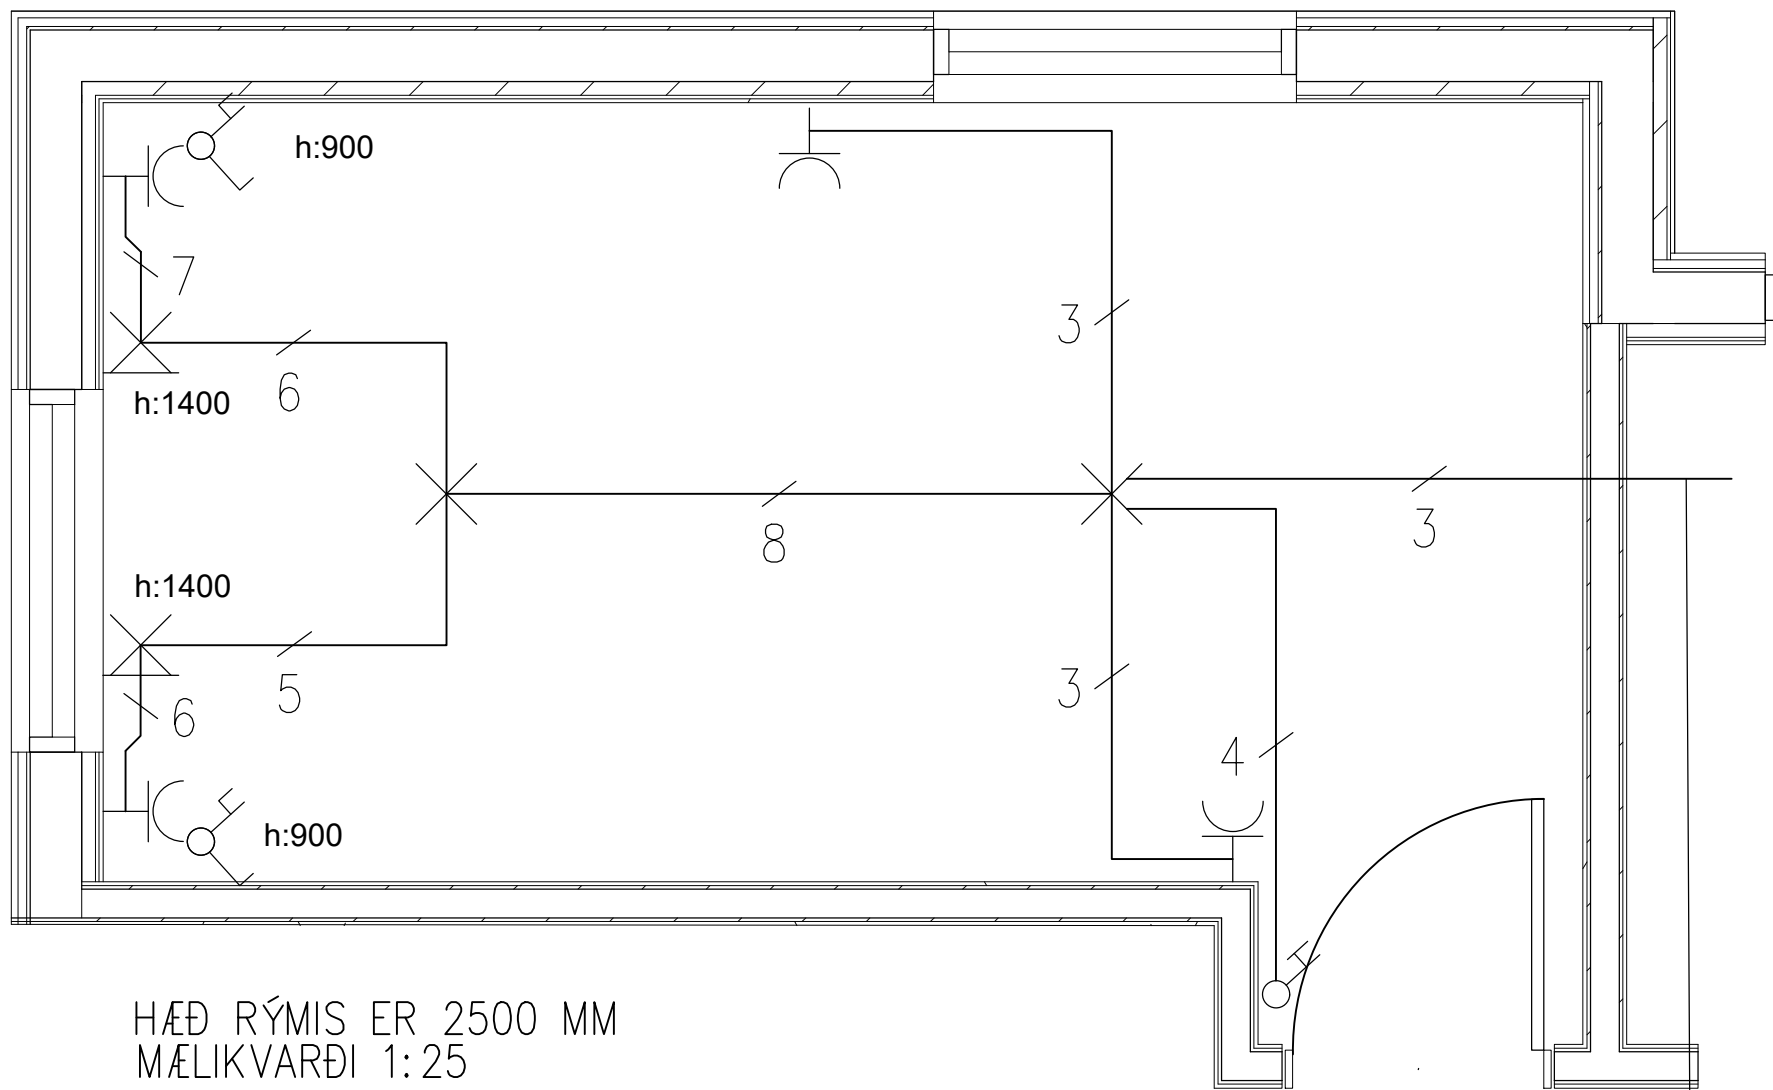

HÆÐ RÝMIS ER 2500 MM
MÆLIKVARÐI 1:25

Ath.
Hæð rofa og tengla 1100mm nema annað sé tekið fram
Hæð veggjónsa 1800mm

Lögn að næstu dós
1 m frá útvegg

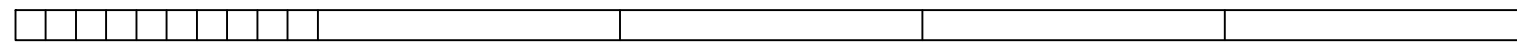

5 METRAR

Sveinsprófsnefnd
sterkstraums
júní 2024

Kerfi: MAGNMÆLINGAR VÆGI: 10%
Nafn: _____
Kennit.: _____