



FRÆÐSLUSKRIFSTOFA RAFIDNADARINS

Sveinsprófsnefnd sterkstraums

Raflagnir og stýringar

Próf 01a

6.- 12. febrúar 2019

Nafn: _____

Kennitala: _____

Heimilisfang: _____

Hjálpargögn: Handverkfæri, mælitæki, Staðall ÍST 200: 2006
Tæknilegir tengiskilmálar rafveitna og skriffæri.

Skýringar á verkefnum: Byrja skal á að staðsetja búnað í töflu samkvæmt einlínnumynd. Ganga skal frá og fulltengja þann búnað sem í töflu á að koma, áður en byrjað er á lögnum. Lagnir frá töflu leggjast samkvæmt raflagnateikningu, einlínu- og sniðmynd.

Allar láréttar lagnir leggjast í loftkverk.

Að loknu þessu skal tengja Stýritöflu. Að öðru leiti ákveður próftaki sjálfur lagnir með hliðsjón af því efni, sem hann hefur til að vinna úr.


Heimtaug kemur beint í töflukassa.


Fylgja skal kröfum rafveitna og Mannvirkjastofnunar í hvívetna.

Matarhlé verður frá kl:12:00 til 13:00 og 15 mín, í kaffihlé síðdegis.


Úrlausnartími: 8 klst.

Gangi þér vel !

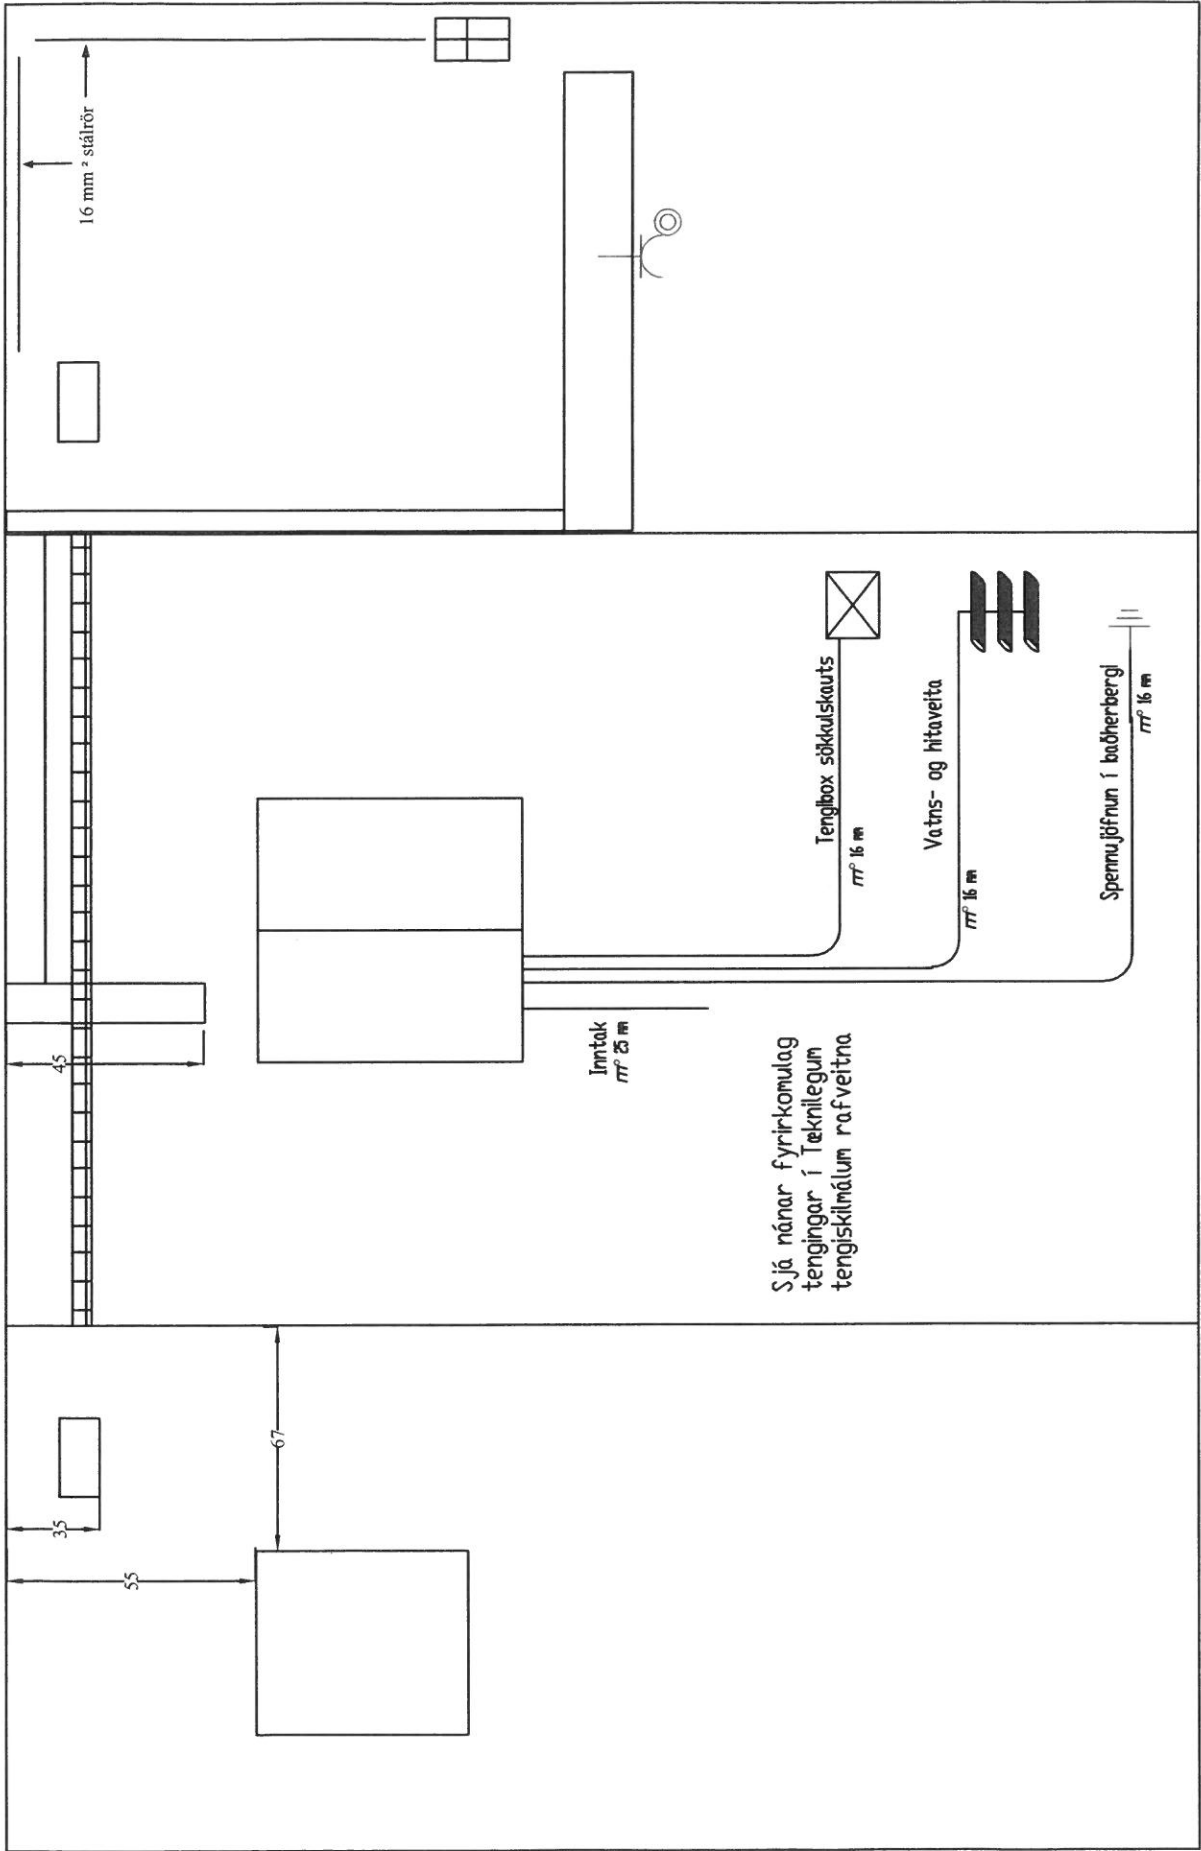

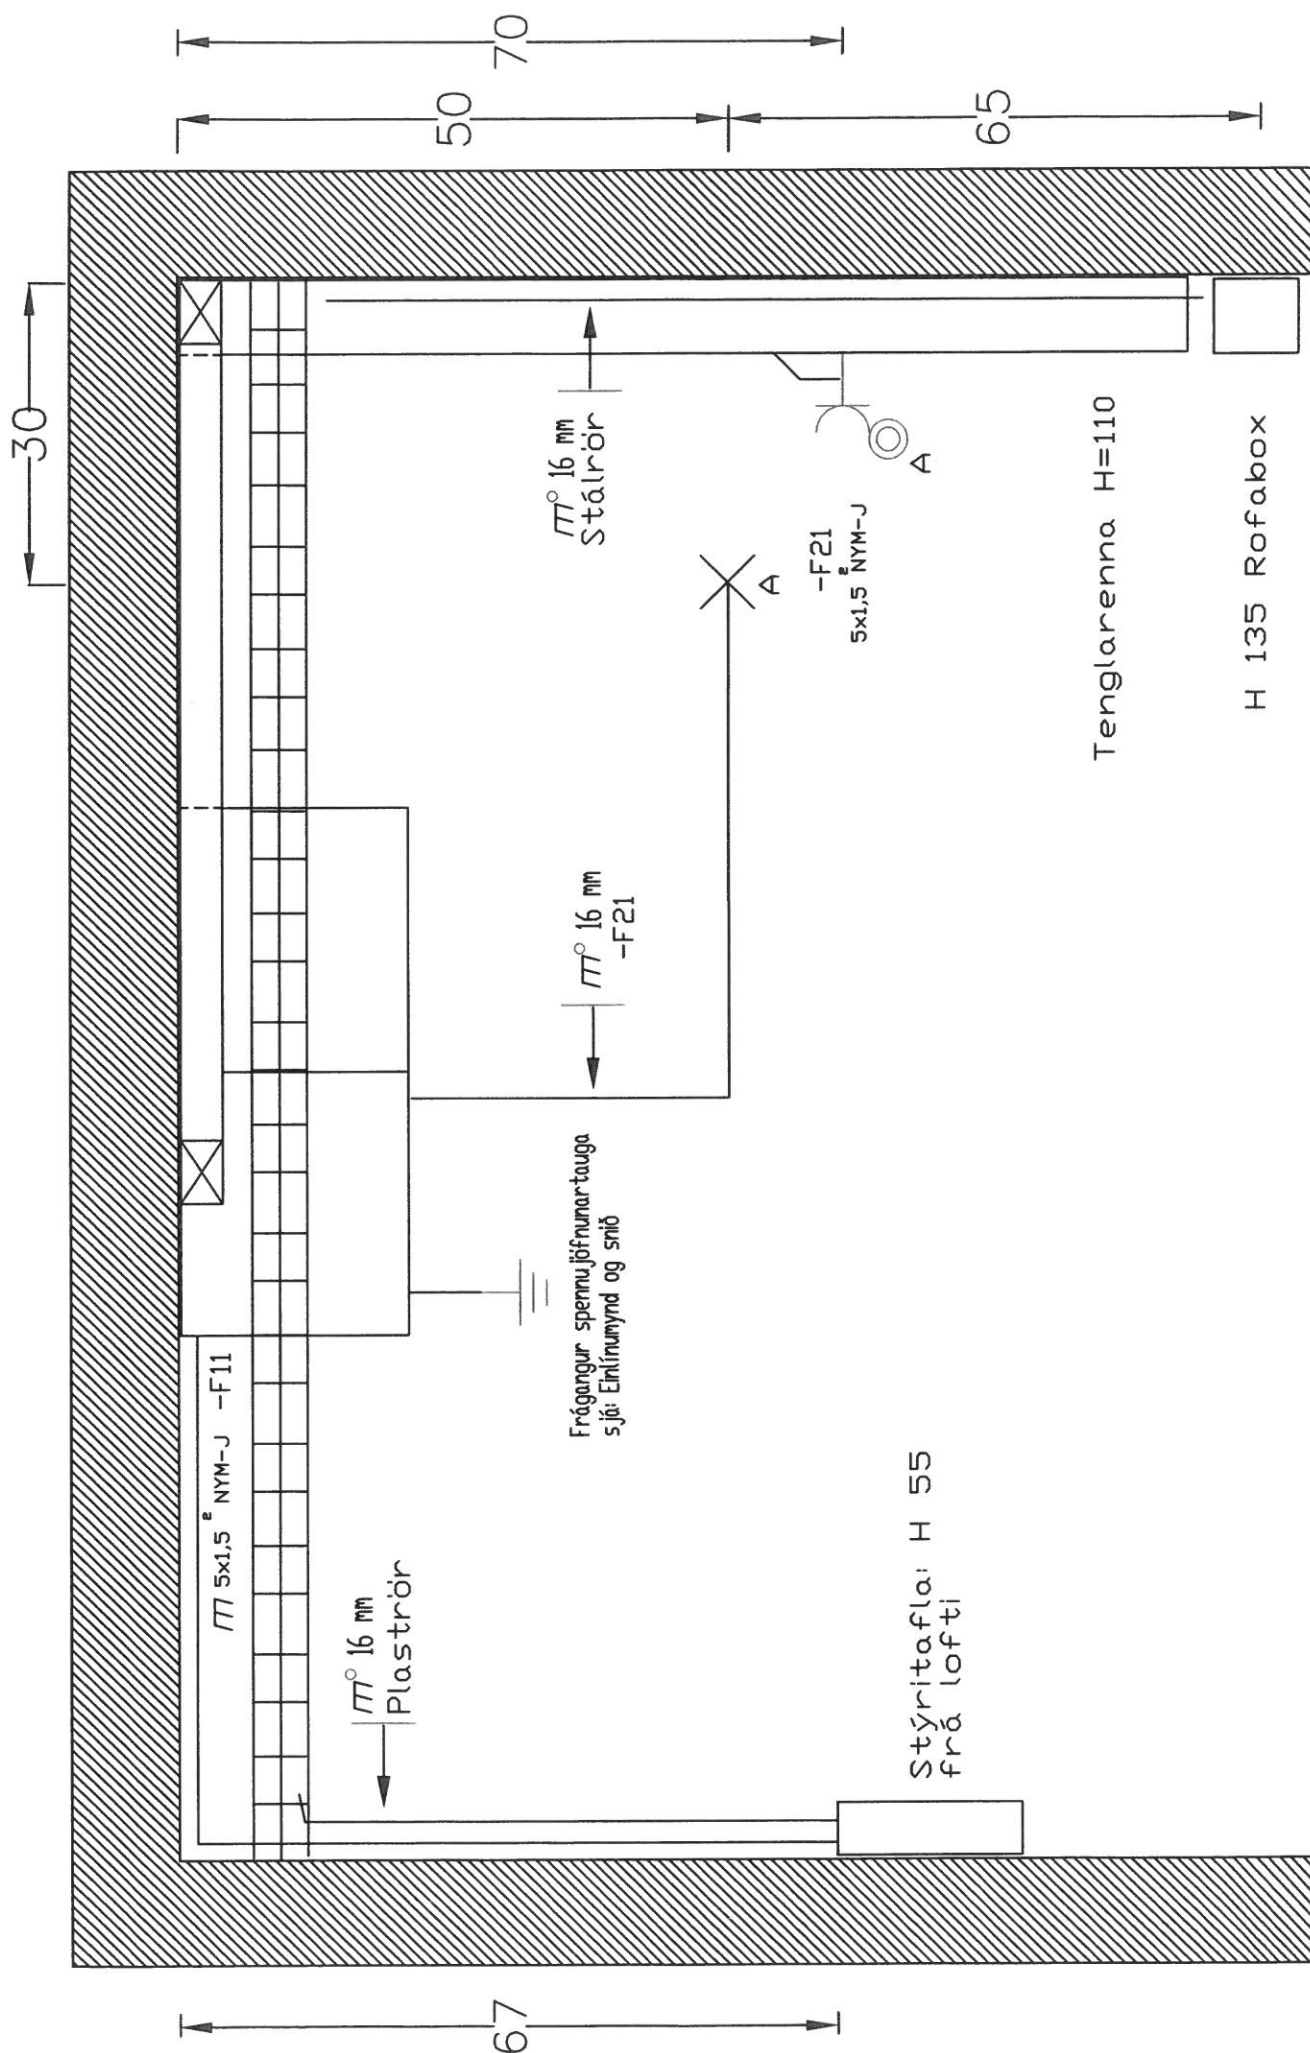

Dregið út fyrir mæli og tengist í mælatengi

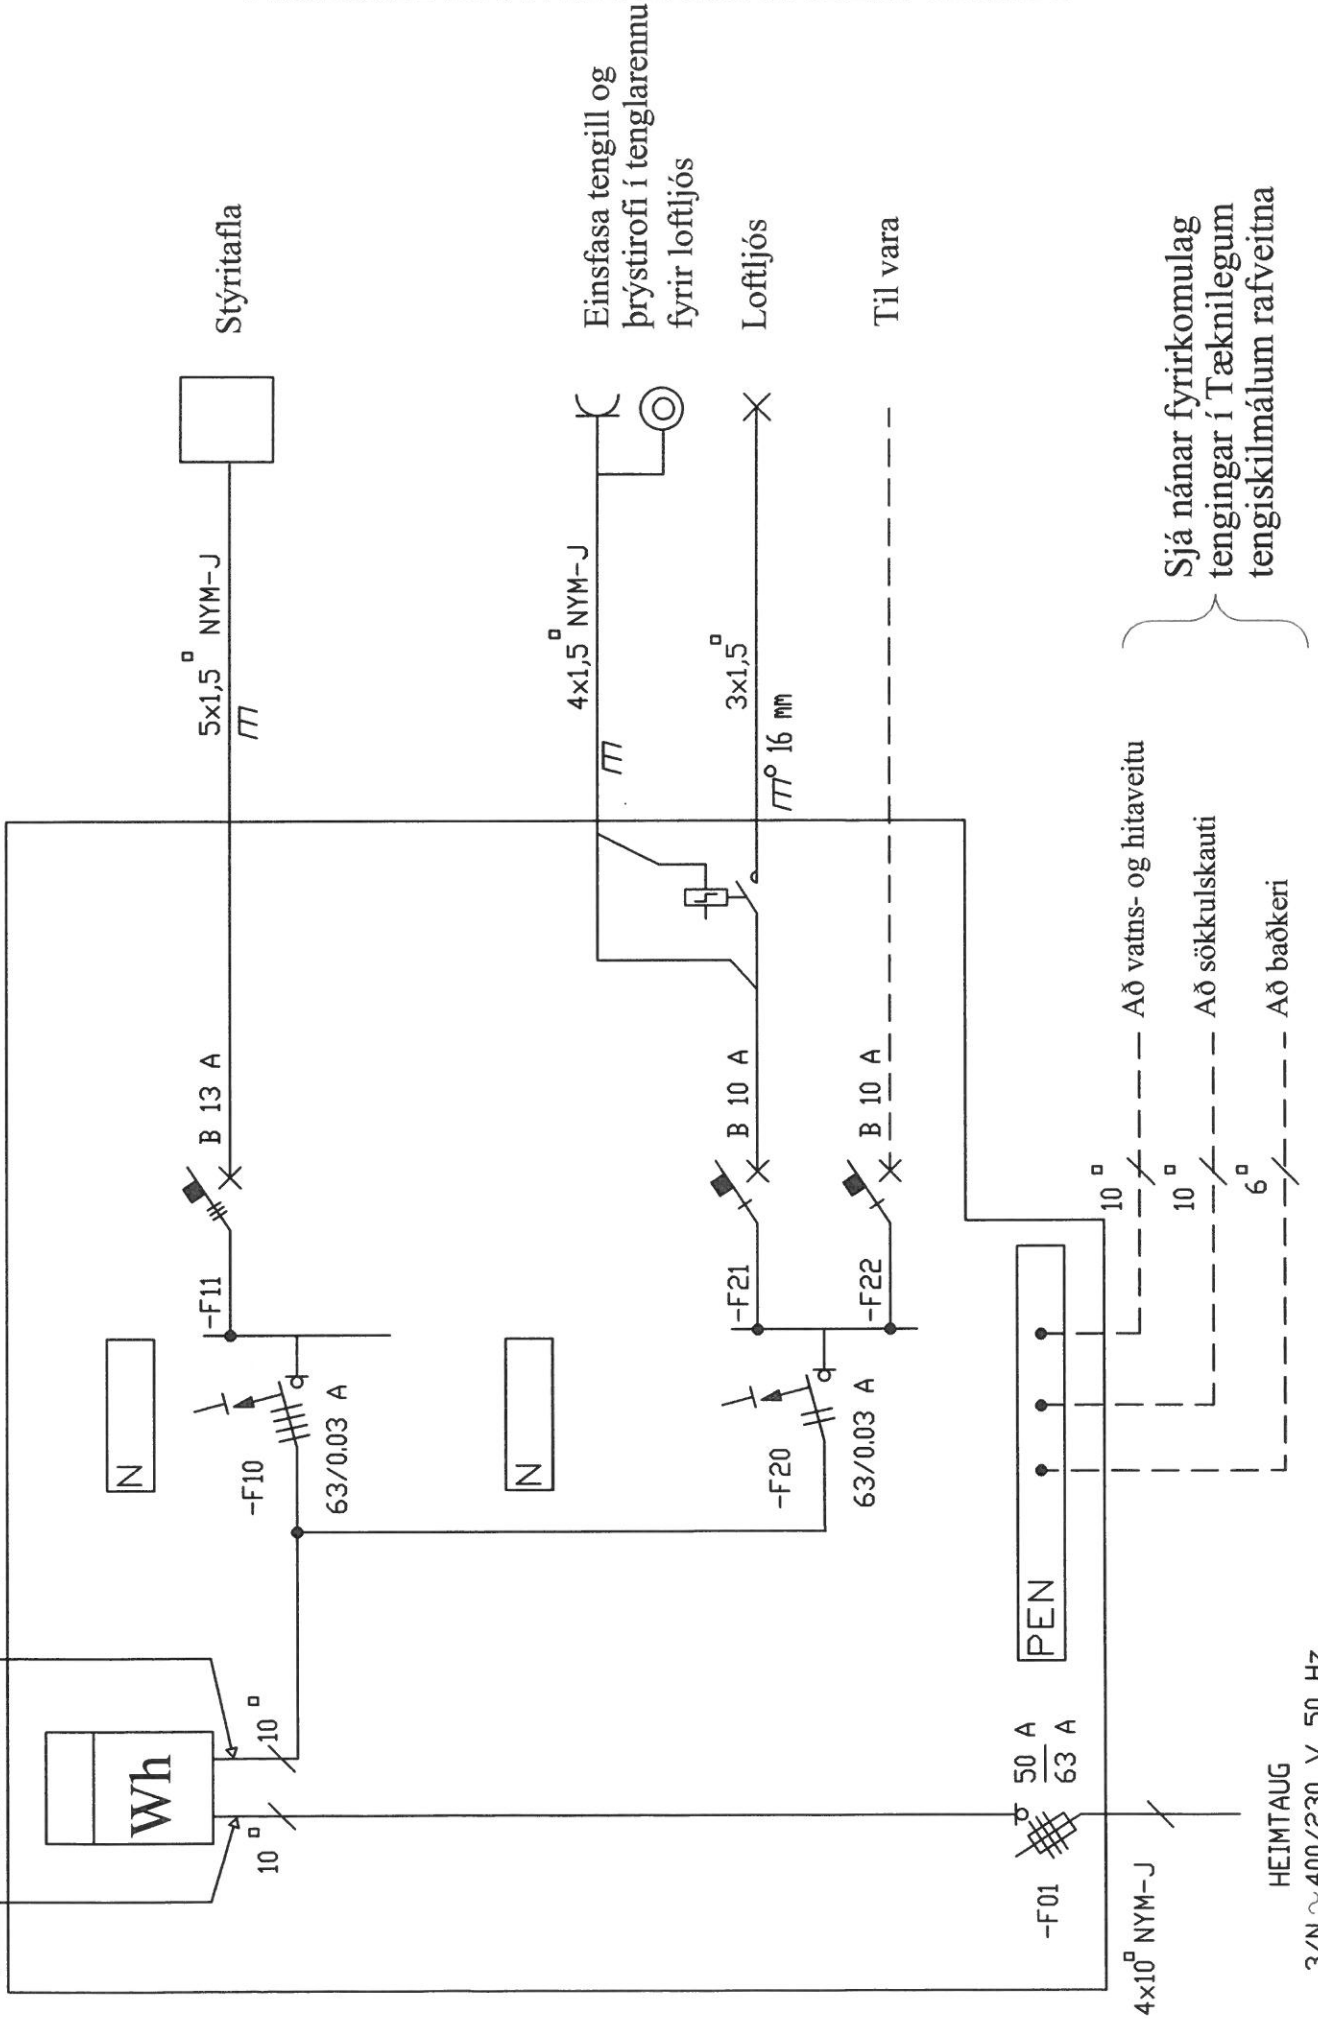

Sveinsprófsnefnd rafiðna, sterkstraum		Dagur: 16.01.1998 Tegund: 3000 Vrfr.: PK - VM		EINLÍNMYND		PRODUCED BY AN AUTODESK STUDENT VERSION		einlin001.dwg	
--	--	---	--	------------	--	---	--	---------------	--

